


Утверждена
Постановлением администрации Брянского района
от " " 20__ г. №

Схема расположения земельных участков на кадастровом плане территории

Обозначение земельного участка: :ЗУ1

Площадь земельного участка: 427 кв.м.

Система координат: местная система координат – 32.

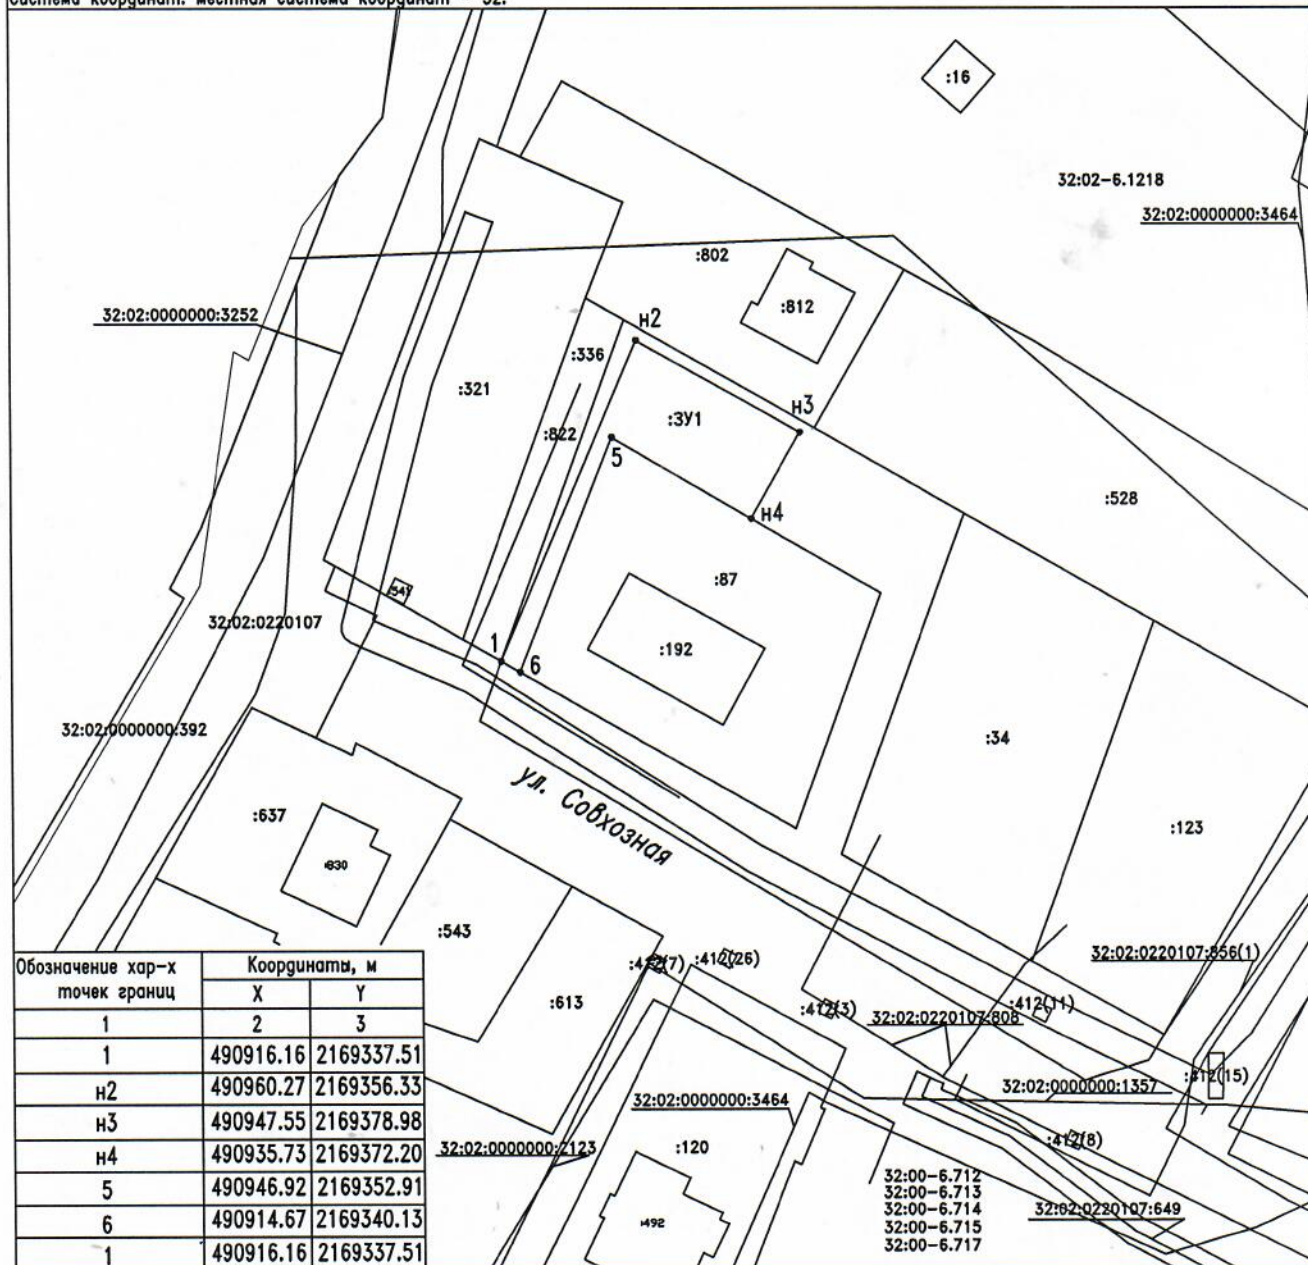

Обозначение хар-х точек границ	Координаты, м	
	X	Y
1	2	3
1	490916.16	2169337.51
н2	490960.27	2169356.33
н3	490947.55	2169378.98
н4	490935.73	2169372.20
5	490946.92	2169352.91
6	490914.67	2169340.13
1	490916.16	2169337.51

Масштаб 1:1000

Условные обозначения:

- существующая часть границы, имеющаяся в ЕГРН сведения о которой достаточны для определения ее местоположения
- вновь образованная часть границы, сведения о которой достаточны для определения ее местоположения
- обозначение ОКС
- :ЗУ1 – обозначение земельного участка, образуемого из земель, находящихся в государственной или муниципальной собственности
- :Т/н1 – обозначение территории, включаемой в состав земельного участка

- н1. – обозначение характерной точки границы
- граница территориальных и иных зон
- 32:02:0220107 – номер кадастрового квартала
- граница кадастрового квартала
- земли общего пользования