

Утверждена:
Постановлением администрации
Брянского района
от _____ № _____


**Схема расположения земельного участка или земельных участков
на кадастровом плане территории**

Условный номер земельного участка _____

Система координат СК 32

Площадь земельного участка **1255 м²**

Обозначение характерных точек границ	Координаты, м	
	X	Y
1	2	3
1	487618.77	2168929.90
н2	487594.70	2168937.55
н3	487578.93	2168890.41
4	487602.74	2168882.53
1	487618.77	2168929.90

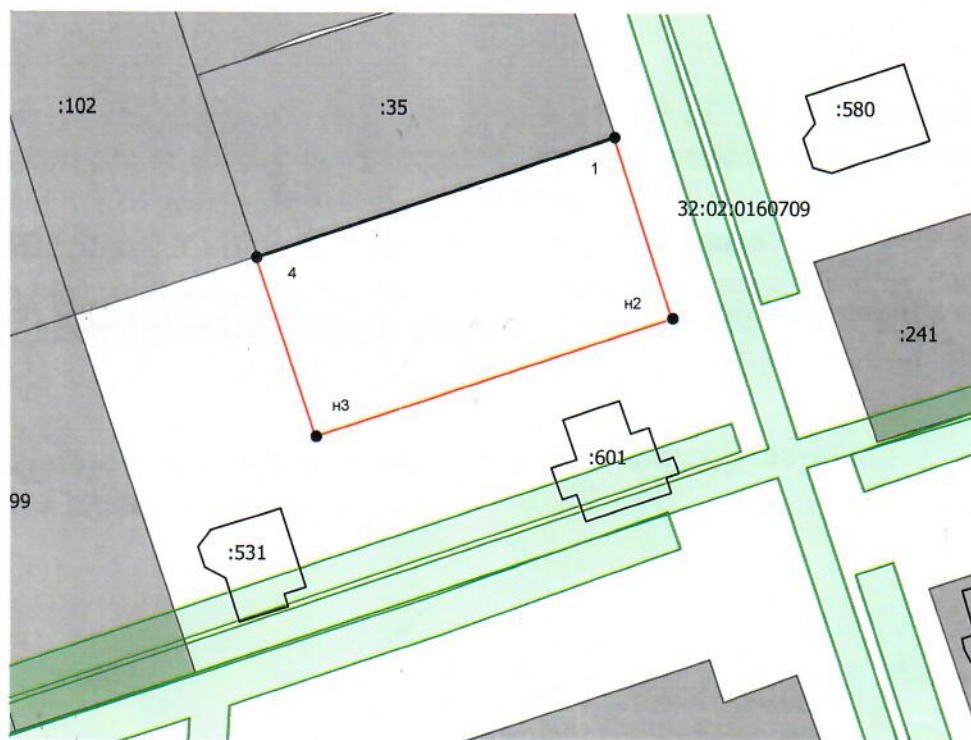

Масштаб 1 : 1000

Условные обозначения:

- вновь образованная часть границы, сведения о которой достаточны для определения ее местоположения
- существующая часть границы, имеющиеся в ГКН сведения о которой достаточны для определения ее местоположения
- границы территориальных зон, зон с особыми условиями использования территории
- земельный участок, поставленный на государственный кадастровый учёт
- земли общего пользования
- границы кадастрового деления