

Утверждена

СХЕМА РАСПОЛОЖЕНИЯ ЗЕМЕЛЬНОГО УЧАСТКА

от 20 г. N


С

Условный номер земельного участка: 3У1

Площадь участка: S=508м²

Ю

Обозначение характерных точек границ	Координаты	
	X	Y
1	2	3
1	486252 79	2185669 08
2	486268 71	2185703 69
3	486252 66	2185703 24
4	486239 06	2185674 56
1	486252 79	2185669 08

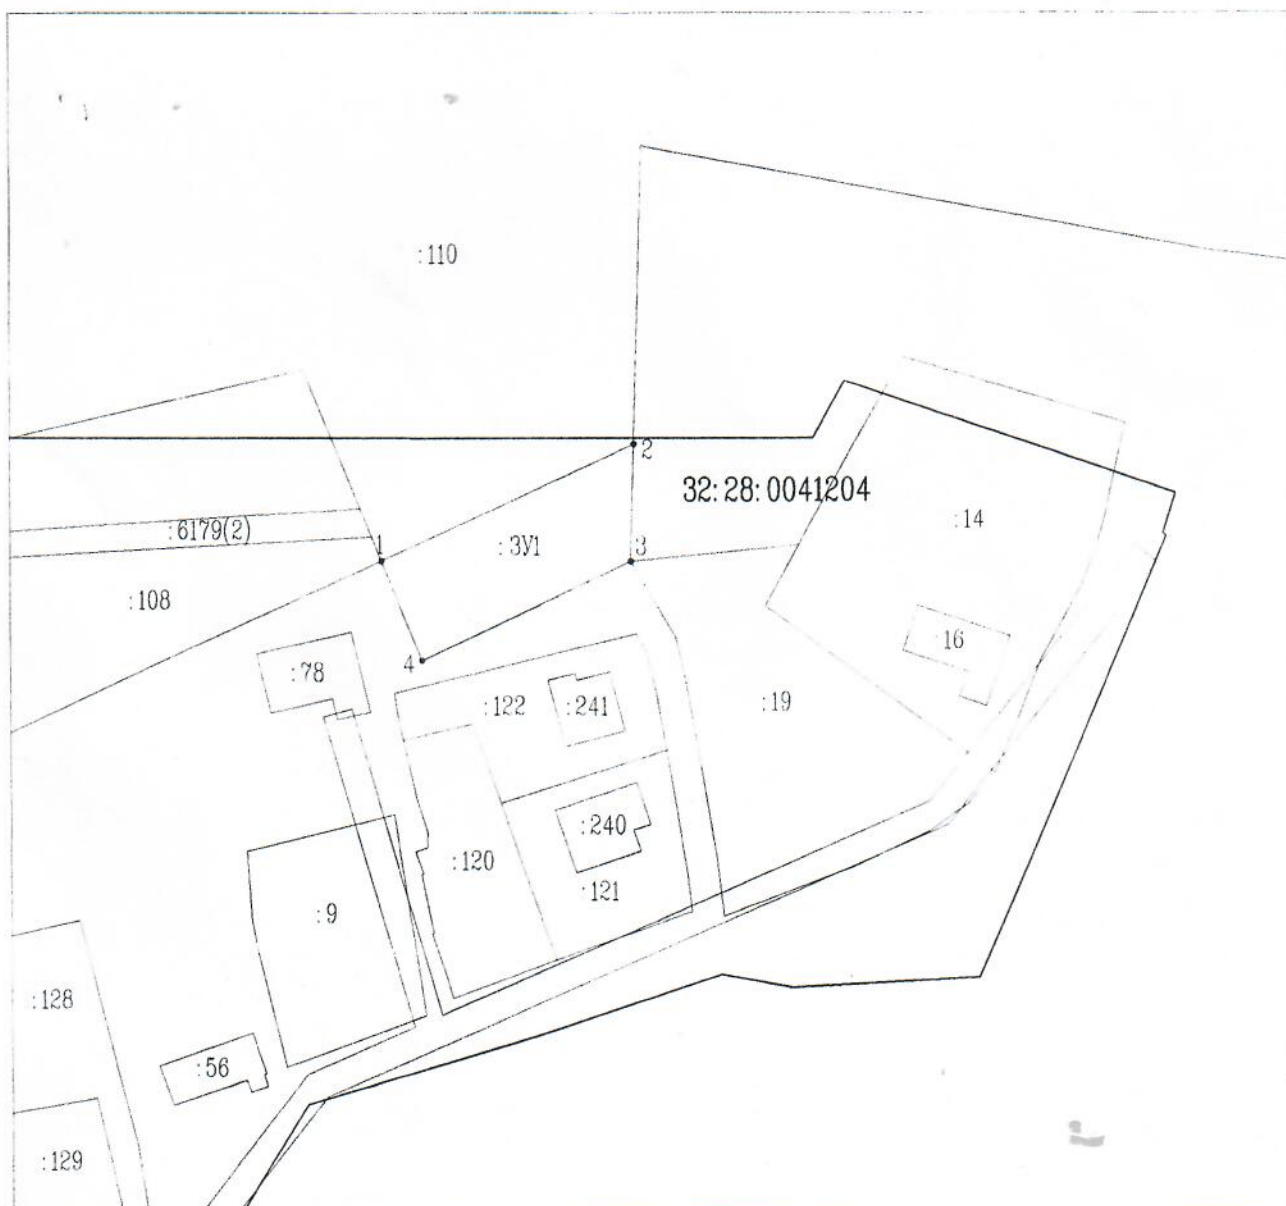

Условные обозначения:

Система координат СК-32

Масштаб 1:1000

- граница образуемого земельного участка
- 3У1 — обозначение образуемого земельного участка
- 32:28:0041204 — номер кадастрового квартала
- граница кадастрового квартала
- границы территориальных зон с особыми условиями использования территории