


**Схема расположения земельного участка или земельных участков  
на кадастровом плане территории**

Условный номер земельного участка _____		
Площадь земельного участка <u>362</u> м <sup>2</sup>		
Обозначение характерных точек границ	Координаты, м	
	X	Y
<b>1</b>	<b>2</b>	<b>3</b>
н1	494135.97	2170799.63
н2	494136.45	2170808.16
н3	494102.53	2170810.19
4	494101.55	2170796.49
5	494125.18	2170799.68
6	494125.84	2170799.64
н1	494135.97	2170799.63

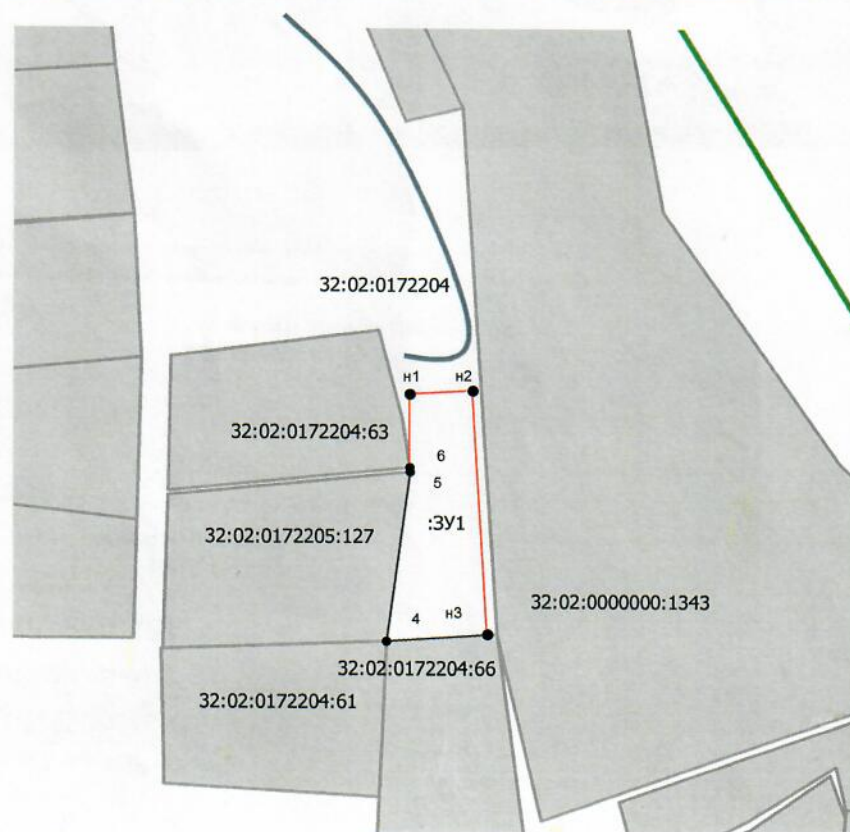

**Масштаб 1 : 5000**

**Условные обозначения:**

- - вновь образованная часть границы, сведения о которой достаточны для определения ее местоположения
- - существующая часть границы, имеющиеся в ГКН сведения о которой достаточны для определения ее местоположения
- земельный участок, поставленный на государственный кадастровый учёт
- - земли общего пользования
- - границы кадастрового деления