

Схема расположения земельного участка
на кадастровом плане территории
кадастровый квартал 32:02:0220102

Утверждена


от _____ г. N _____

Условный номер
земельного участка

Площадь ЗУ – 620м²

Условные обозначения:

- граница кадастрового квартала
 - проектируемая граница земельного участка
 - граница земельного участка, ОКС, ЗОУИТ, учтенных в ЕГРН
 - :119 – кадастровый номер земельного участка
 - :ЗУ1 – кадастровый номер образуемого земельного участка
 - н1 – обозначение характерной точки границы земельного участка
 - 3 – обозначение характерной точки границы земельного участка, имеющейся в сведениях ЕГРН
- Система координат: СК-32
Масштаб 1:1000

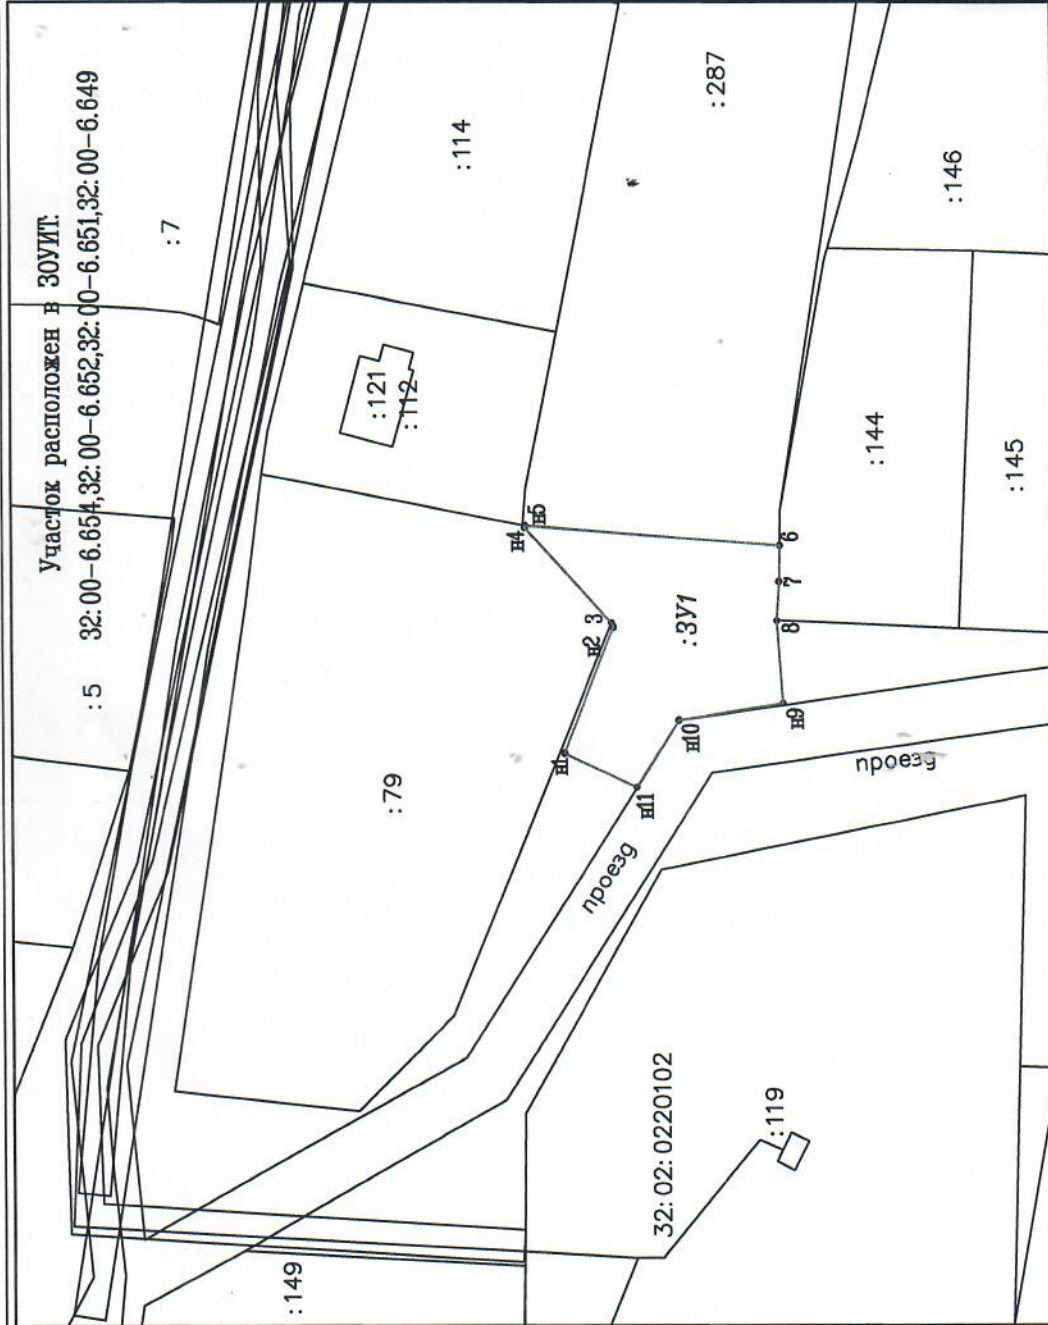

Обозначение характерных точек	Координаты, м			
	X	Y		
1	2	3	6	2168194.11
н1	490639.66	2168168.48	7	2168189.64
н2	490633.44	2168184.04	8	2168184.78
3	490633.67	2168184.56	н9	2168174.61
н4	490644.49	2168196.45	н10	2168172.57
н5	490644.43	2168196.70	н11	2168164.28
			н1	2168168.48