
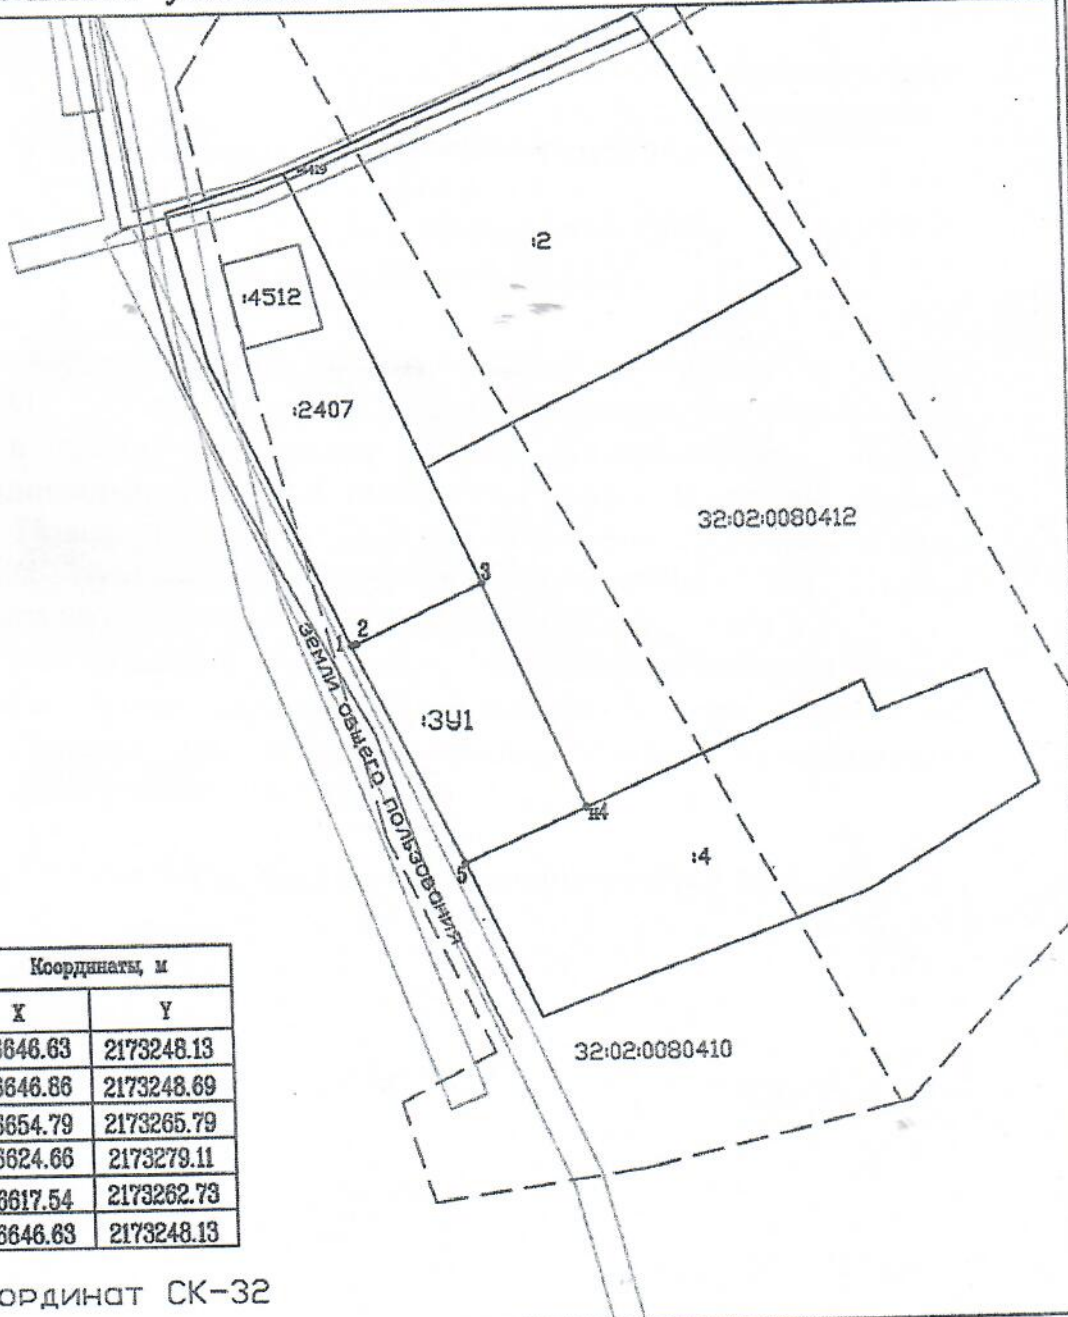


Утверждена  
Постановлением администрации  
Брянского района  
от \_\_\_\_\_ г. N \_\_\_\_\_

Схема расположения земельного участка  
на кадастровом плане территории

Условный номер земельного участка ----

Площадь земельного участка 610 м<sup>2</sup>

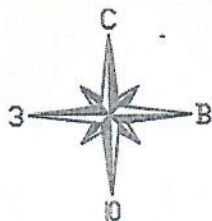

Обозначение характерных точек границ	Координаты, м	
	X	Y
1	508646.63	2173248.13
2	508646.66	2173248.69
3	508654.79	2173265.79
4	508624.66	2173279.11
5	508617.54	2173262.73
1	508646.63	2173248.13

Система координат СК-32

Условные обозначения:

Масштаб 1:1000

- (1) - обозначение контура многоконтурного участка
- 32:02:0080410 - номер кадастрового квартала
- 3 - обозначение характерной точки границы земельного участка, имеющейся в сведениях ЕГРН
- 4 - обозначение характерной точки границы земельного участка
- — — — — граница охранной зоны
- — — — — граница кадастрового квартала
- — — — — граница земельного участка, имеющаяся в сведениях ЕГРН
- — — — — граница образуемого земельного участка
- 62 - кадастровый номер земельного участка
- 391 - обозначение образуемого земельного участка