


от 20 2. N

Схема расположения земельного участка или земельных участков на кадастровом плане территории
Условный номер земельного участка: :3У1
Площадь участка: 3У1 = 1092 кв.м.

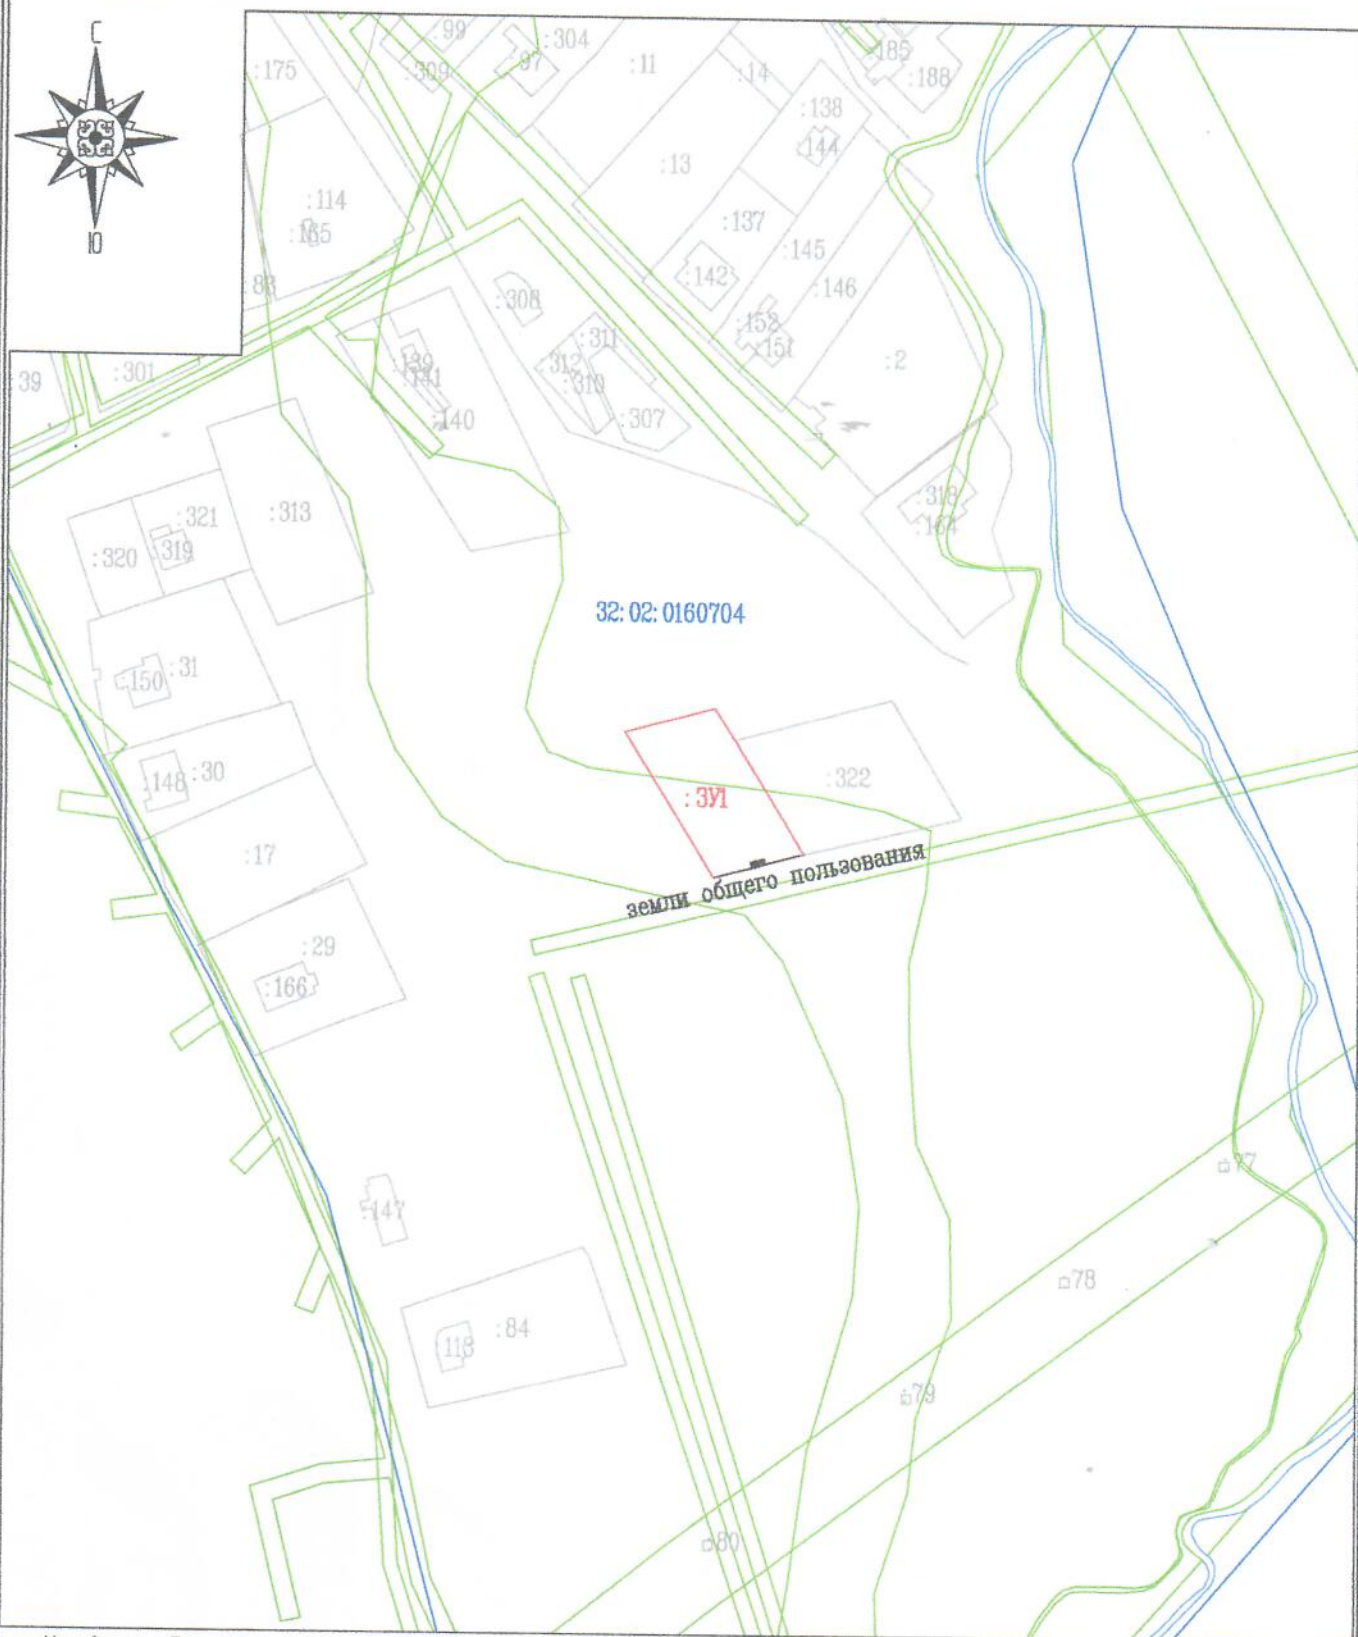

Условные обозначения:

- - граница образуемого земельного участка
- - граница кадастрового квартала
- 32:02:0160704 - кадастровый номер кадастрового квартала
- :3У1 - обозначение образуемого земельного участка

Масштаб 1:2000
Система координат: СК - 32