

Схема расположения земельного участка  
на кадастровом плане территории  
кадастровый квартал: 32:02:0000000

Утверждена

от \_\_\_\_\_ г. N \_\_\_\_

Условный номер  
земельного участка

Площадь ЗУ - 600м<sup>2</sup>

Условные обозначения:


- - граница кадастрового квартала
- - проектируемая граница земельного участка
- - граница земельного участка, учтенного в ЕГРН
- - граница ОКС
- - граница ЗОУИТ

:246 - кадастровый номер земельного участка

:ЗУ1 - кадастровый номер образуемого земельного участка

• 4 - обозначение характерной точки границы  
земельного участка, имеющейся в ЕГРН

• н1 - обозначение характерной точки границы  
земельного участка.

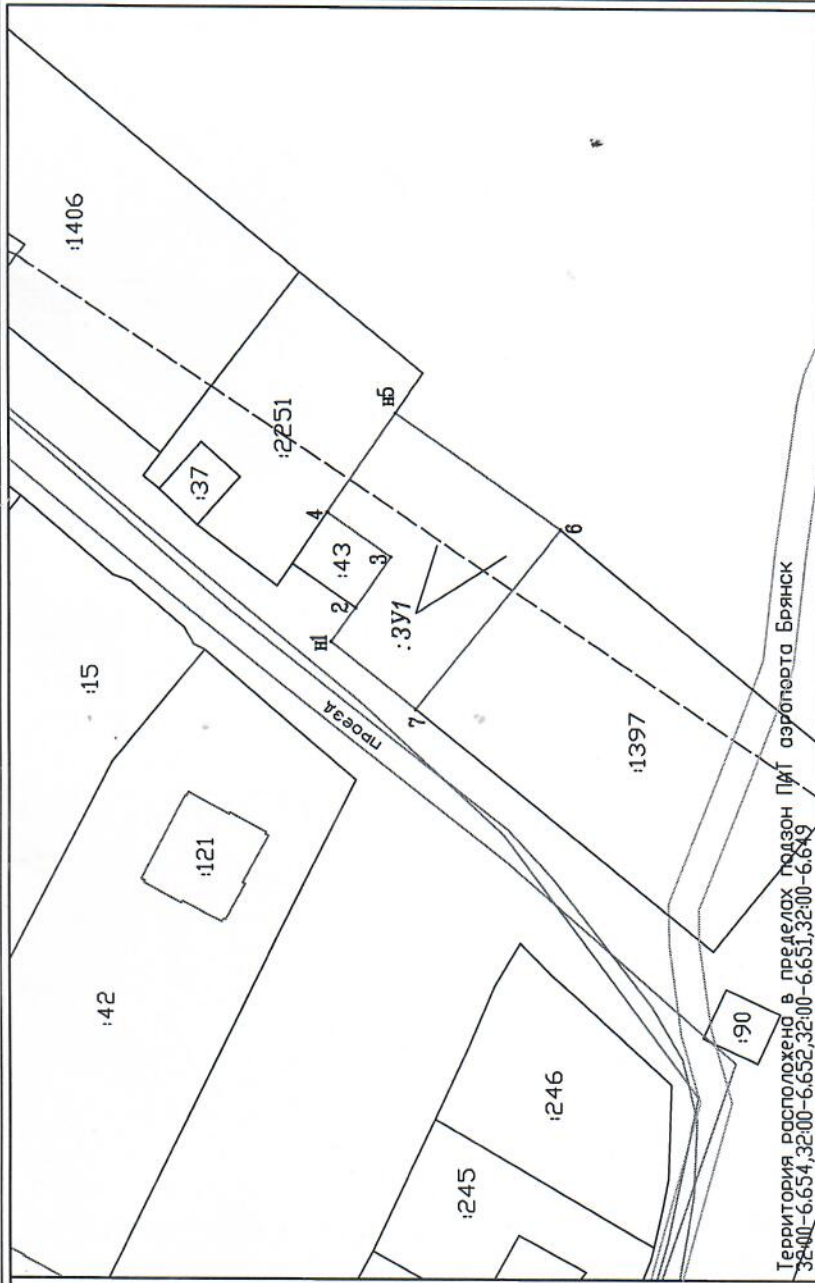

Масштаб 1:1000  
Система координат: СК-32

Обозначение характерных точек	Координаты, м	
	X	Y
1	2	3
н1	493373.36	2167203.72
2	493370.11	2167208.12
3	493365.56	2167214.70
4	493373.79	2167220.38
н5	493364.95	2167233.20
6	493343.41	2167218.20
7	493362.35	2167194.94
1	493373.36	2167203.72