

Утверждена

Постановлением администрации


Брянского района

от _____ г. N _____

Схема расположения земельного участка
на кадастровом плане территории

Условный номер земельного участка ---

Площадь земельного участка 1500 м²

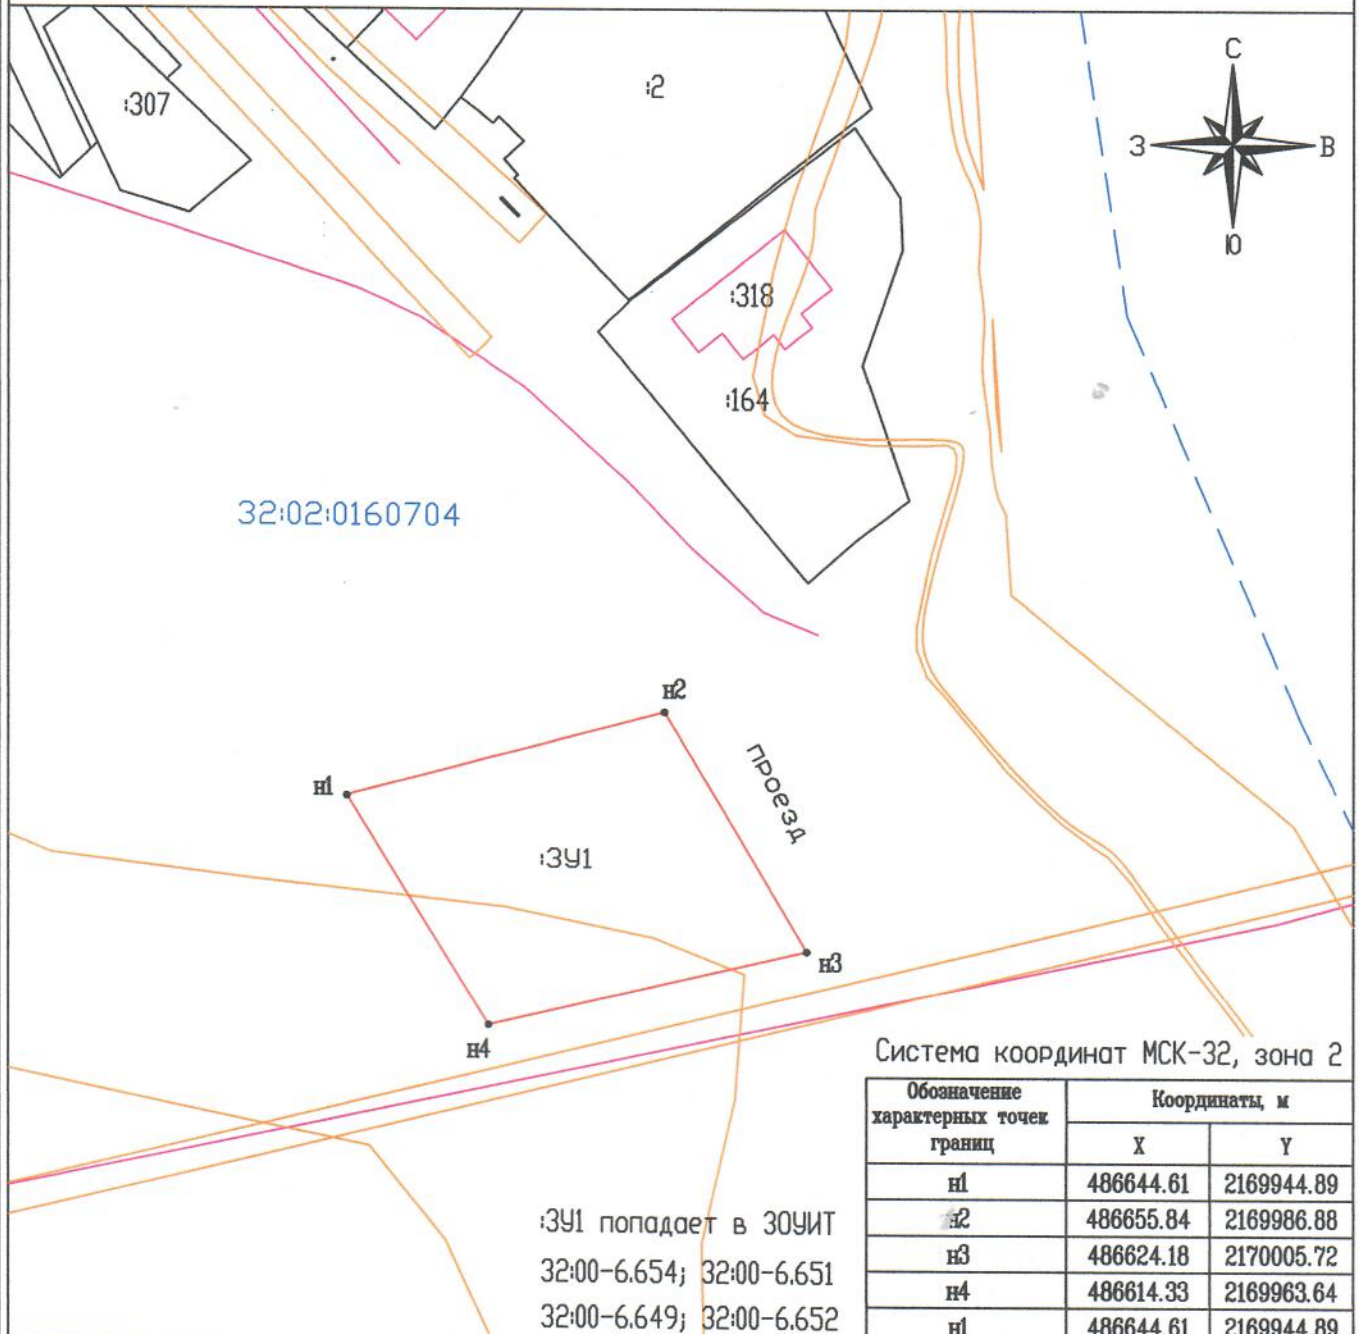

Условные обозначения:

Масштаб 1:1000

— границы ОКС по сведениям ЕГРН

32:02:0160704—номер кадастрового квартала

• 3 —обозначение характерной точки границы земельного участка, имеющейся в сведениях ЕГРН

• н4 —обозначение характерной точки границы земельного участка

— граница охранный зоны

— граница кадастрового квартала

— граница земельного участка, имеющаяся в сведениях ЕГРН

— граница образуемого земельного участка

162 — кадастровый номер земельного участка

391 —обозначение образуемого земельного участка