


Утверждена

от _____ г. N _____

Схема расположения земельного участка
на кадастровом плане территории

Условный номер
земельного участка

Площадь земельного участка 1498 м²

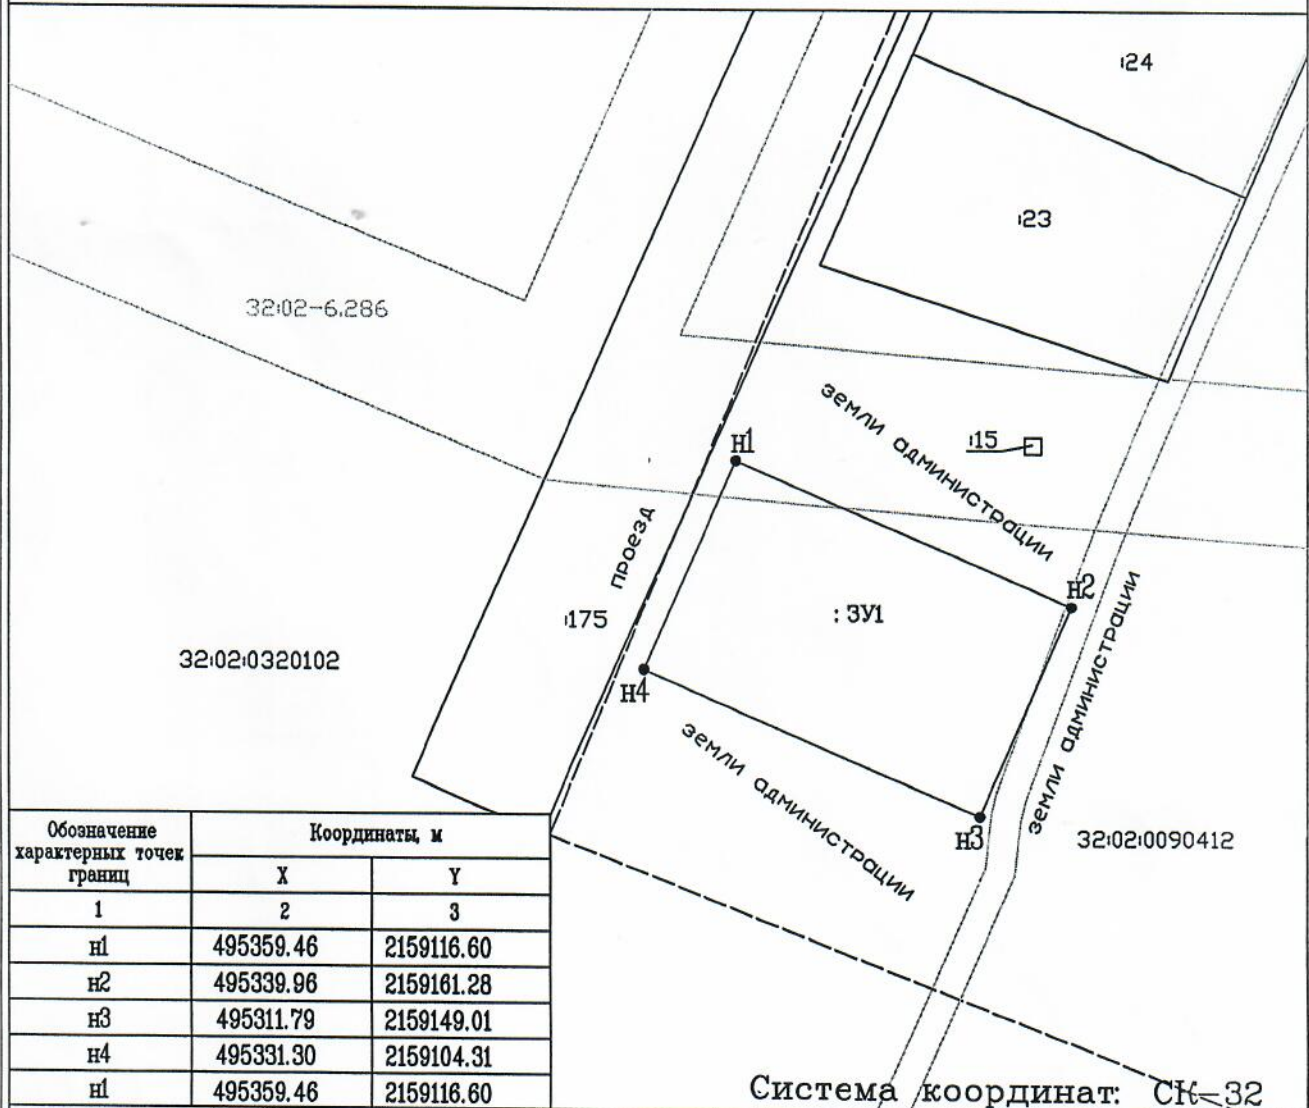

Обозначение характерных точек границ	Координаты, м	
	X	Y
1	2	3
н1	495359.46	2159116.60
н2	495339.96	2159161.28
н3	495311.79	2159149.01
н4	495331.30	2159104.31
н1	495359.46	2159116.60

Система координат: СК-32

Условные обозначения:

Масштаб 1: 1000

- - граница кадастрового квартала
- граница земельного участка, установленная в ходе кадастровых работ
- граница земельного участка, имеющаяся в сведениях ЕГРН
- :175 - кадастровый номер земельного участка
- 32:02:0090412 - номер кадастрового квартала
- :ЗУ1 - кадастровый номер образуемого земельного участка
- н2 - обозначение характерной точки границы земельного участка