


Утверждена

от _____ г. N _____

Схема расположения земельного участка
на кадастровом плане территории

Условный номер
земельного участка

Площадь земельного участка 592 м²

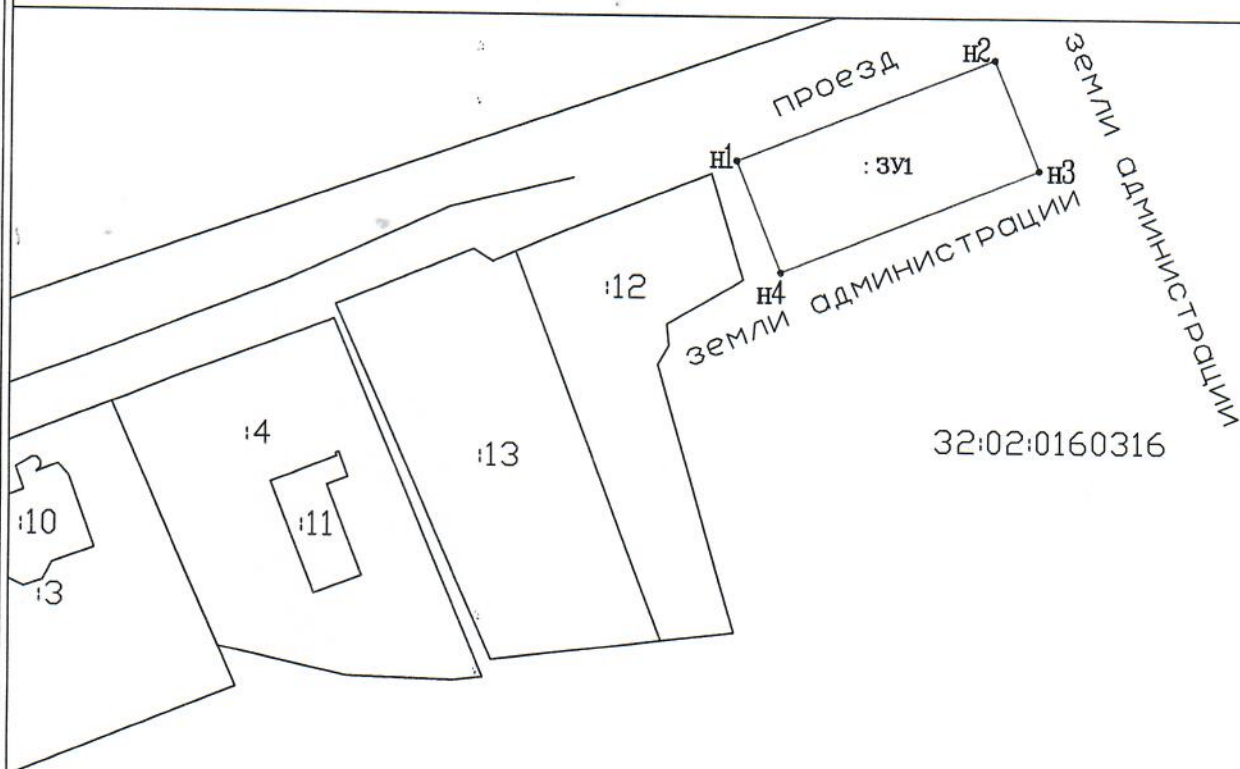

Обозначение характерных точек границ	Координаты, м	
	X	Y
1	2	3
н1	485144.56	2172814.23
н2	485158.40	2172848.54
н3	485143.57	2172854.53
н4	485129.72	2172820.22
н1	485144.56	2172814.23

Система координат: СК-32

Условные обозначения:

Масштаб 1: 1000

- граница земельного участка, установленная в ходе кадастровых работ
- граница земельного участка, имеющаяся в сведениях ЕГРН
- :13 — кадастровый номер земельного участка
- 32:02:0160316 — номер кадастрового квартала
- :3У1 — кадастровый номер образуемого земельного участка
- н2 — обозначение характерной точки границы земельного участка