

Утверждена

(наименование документа об утверждении, включая

наименования органов государственной власти или


органов местного самоуправления, принявших  
решение об утверждении схемы или подписавших  
соглашение о перераспределении земельных участков)

от \_\_\_\_\_ № \_\_\_\_\_

Схема расположения земельного участка или земельных участков  
на кадастровом плане территорий

Условный номер земельного участка: 32:02:0080101:3У1		
Площадь земельного участка: 1266 кв.м.		
Обозначение характерных точек границ	Координаты, м	
	X	Y
1	2	3
1	507920.49	2172094.08
2	507922.08	2172095.45
3	507922.34	2172095.44
4	507923.18	2172096.06
5	507946.78	2172095.33
6	507966.64	2172123.29
7	507911.46	2172125.01
8	507911.31	2172111.06
9	507918.42	2172092.56

Кадастровый квартал: 32:02:0080101  
Система координат: МСК-32, зона 2

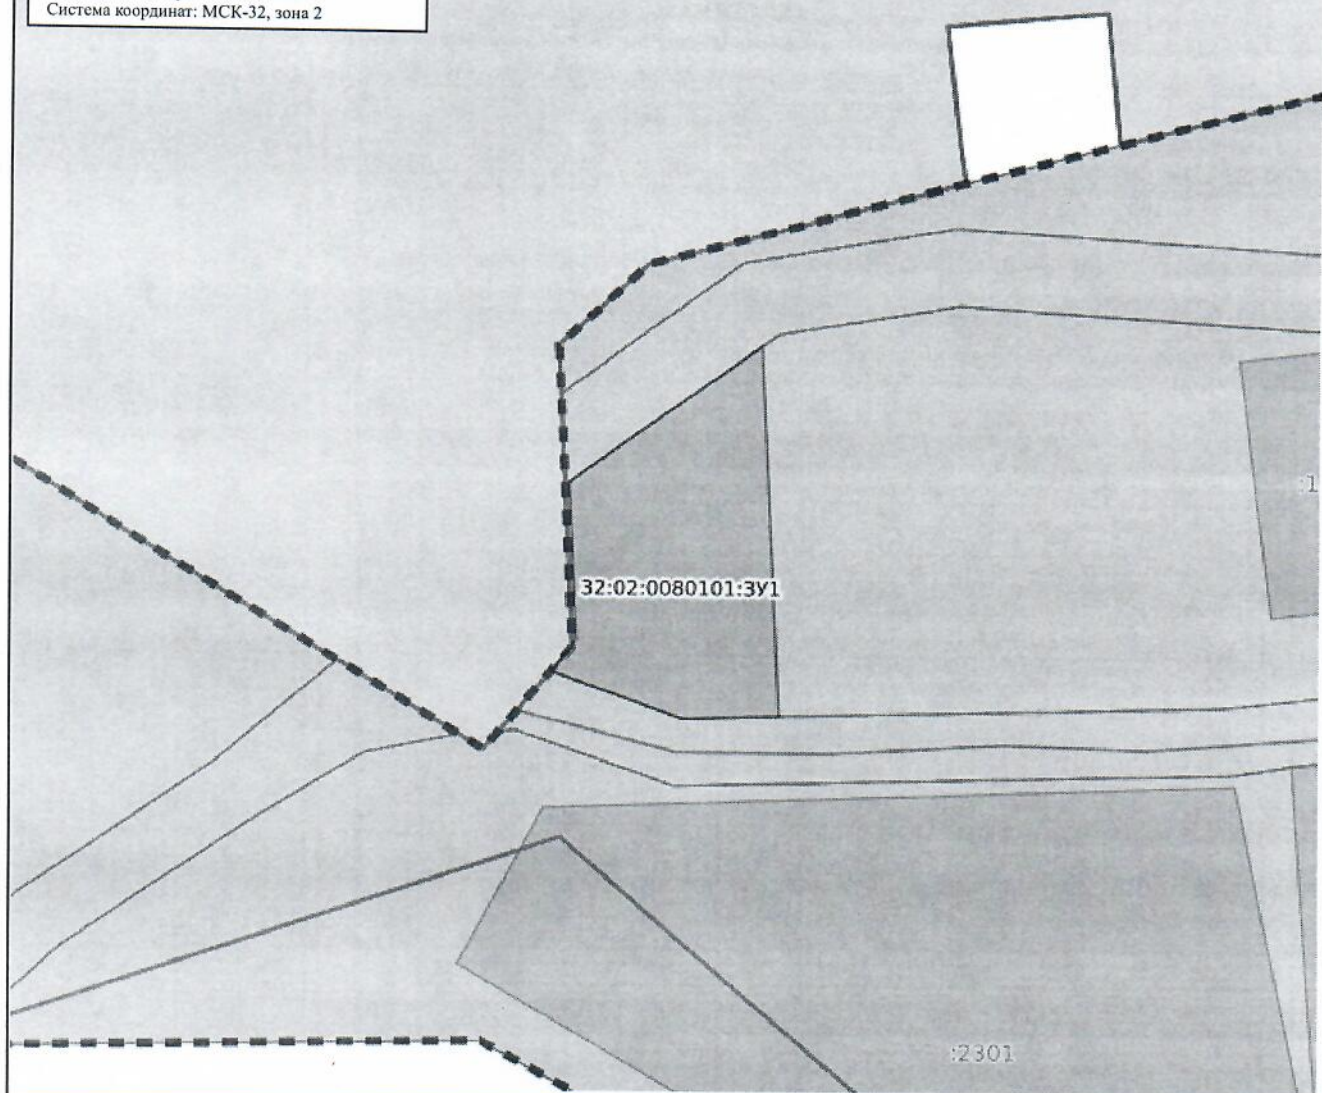

Масштаб: 1:800

# Условные обозначения:

	0 00	Государственная граница Российской Федерации		00:00-00.00	Территория опережающего развития
	00.00-00.00	Границы между субъектами Российской Федерации		00:00-00.00	Зоны территориального развития Российской Федерации
	00:00-00.00	Границы муниципальных образований		00:00-00.00	Игровая зона
	00:00-00.00	Границы населенных пунктов		00:00-00.00	Лесничество
	00:00:00000000	Кадастровые кварталы		00.00.00000000.00	Утвержденный проект межевания территории
	00:00:00000000:00	Сооружения		00:00-00.00	Границы территории, в отношении которой устанавливается публичный сервитут
	00:00:00000000:00	Объекты незавершенного строительства		00:00-00.00	Байкальская природная территория и ее экологические зоны
	00:00:00000000:00	Здания		00:00-00.00	Территория, в отношении которой принято решение о резервировании земель для государственных и муниципальных нужд
	00:00:00000000:00	Земельные участки		00:00-00.00	Образуемые ЗУ
	00:00-00.00	Зоны с особыми условиями использования территории			
	00:00-00.00	Территориальная зона			
	00:00-00.00	Территория объекта культурного наследия			
	00:00-00.00	Особо охраняемая природная территория			
	00:00-00.00	Особая экономическая зона			
	00:00-00.00	Охотничьи угодья			