


Утверждена
Постановлением администрации
Брянского района
от _____ г. N _____

Схема расположения земельного участка на кадастровом плане территории

Кадастровый номер земельного участка – :3У1

Площадь земельного участка: 581 кв.м

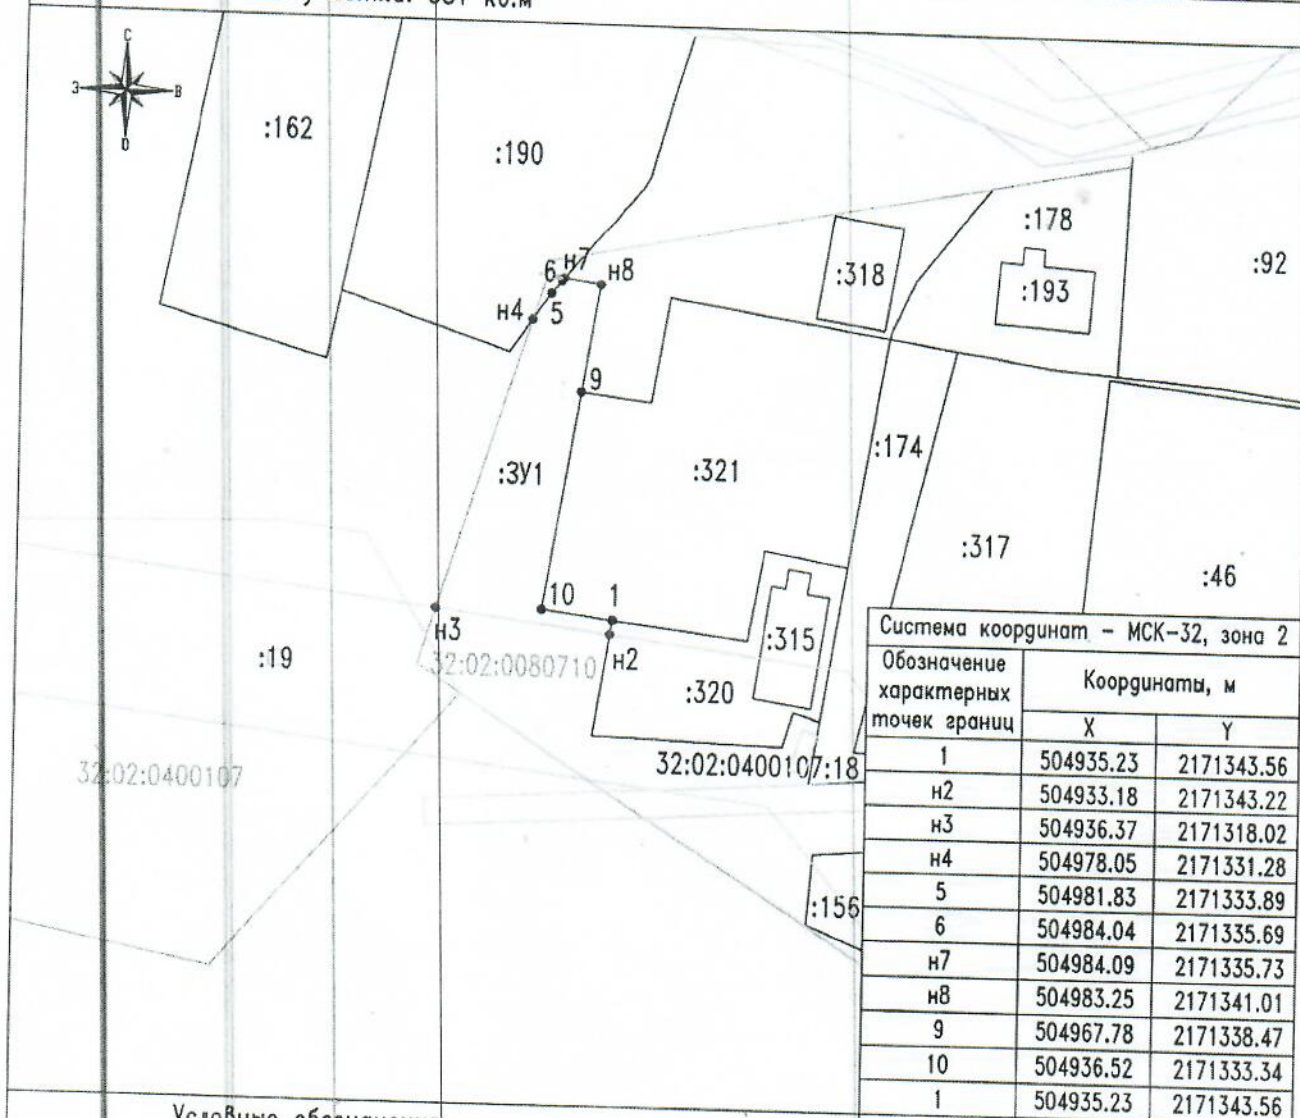

Система координат – МСК-32, зона 2

Обозначение характерных точек границ	Координаты, м	
	X	Y
1	504935.23	2171343.56
н2	504933.18	2171343.22
н3	504936.37	2171318.02
н4	504978.05	2171331.28
5	504981.83	2171333.89
6	504984.04	2171335.69
н7	504984.09	2171335.73
н8	504983.25	2171341.01
9	504967.78	2171338.47
10	504936.52	2171333.34
1	504935.23	2171343.56

Условные обозначения:

Масштаб 1:1000

- :3У1 – обозначение образуемого земельного участка
- :321 – кадастровый номер земельного участка
- 32:02:0080710 – номер кадастрового квартала
- 1 – обозначение характерной точки границы земельного участка, имеющейся в сведениях ЕГРН
- н2 – обозначение характерной точки границы земельного участка
- граница ОКС по сведениям ЕГРН
- граница кадастрового квартала
- граница земельного участка, имеющаяся в сведениях ЕГРН
- граница охранный зоны
- граница образуемого земельного участка
- земли общего пользования
- :315 – кадастровый номер ОКСа