

Схема расположения земельного участка или земельных участков на кадастровом плане территории

Площадь земельного участка: 450 м²

(указывается проектная площадь образуемого земельного участка, вычисленная с использованием технологических и программных средств, в том числе размещенных на официальном сайте федерального органа исполнительной власти, уполномоченного Правительством Российской Федерации на осуществление государственного кадастрового учета, государственной регистрации прав, ведение Единого государственного реестра недвижимости и предоставление сведений, содержащихся в Едином государственном реестре недвижимости, в информационно-телекоммуникационной сети "Интернет" (далее - официальный сайт), с округлением до 1 квадратного метра. Указанное значение площади земельного участка может быть уточнено при проведении кадастровых работ не более чем на десять процентов)

Утверждена

(наименование документа об утверждении,
включая наименования

органов государственной власти или органов
местного самоуправления,


принявших решение об утверждении схемы

или подписавших соглашение о
перераспределении земельных участков)

от _____ № _____

:158/2

32:02:0390102

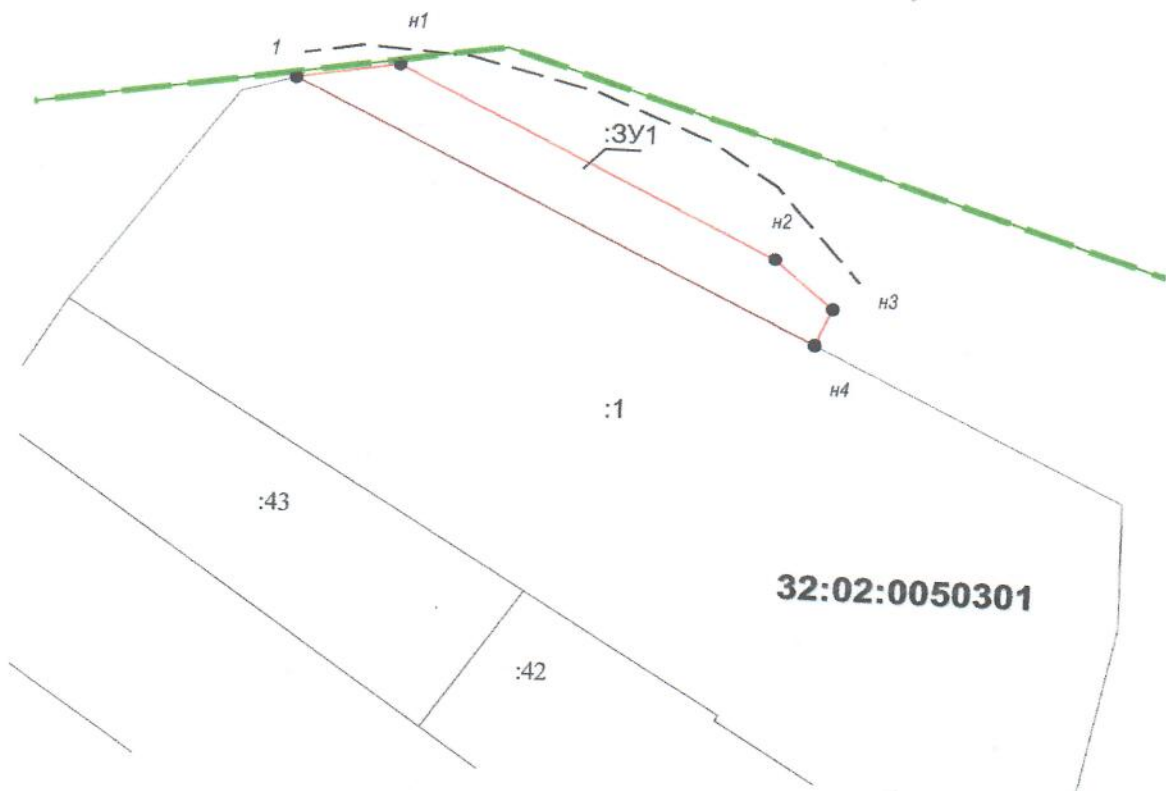

32:02:0050301

Условные обозначения:

Масштаб 1:1000

- граница земельного участка, установленная в соответствии с федеральным законодательством, включенная в ГКН
- граница образуемого земельного участка
- граница кадастрового квартала
- кадастровый номер образуемого земельного участка
- номер кадастрового квартала
- обозначение земель общего пользования (улицы, переулки, проезды и т. п.)

:3У1
32:02:0050301