

Утверждена

(наименование документа об утверждении, включая наименования

органов государственной власти или органов местного

самоуправления, принявших решение об утверждении схемы

или подписавших соглашение о перераспределении земельных участков)

от

№

Схема расположения земельного участка или земельных участков на кадастровом плане территории

Условный номер земельного участка

(указывается в случае, если предусматривается образование двух и более земельных участков)


Площадь земельного участка 1176 м²

(указывается проектная площадь образуемого земельного участка, вычисленная с использованием федеральной государственной географической информационной системы, обеспечивающей функционирование национальной системы пространственных данных, которой является федеральная государственная географическая информационная система "Единая цифровая платформа "Национальная система пространственных данных" (далее - информационная система), или иных технологических и программных средств с округлением до 1 квадратного метра. Указанное значение площади земельного участка может быть уточнено при проведении кадастровых работ не более чем на десять процентов)

| Обозначение характерных точек границ | Координаты, м | |
|---|---------------|------------|
| | Х | У |
| 1 | 2 | 3 |
| 1 | 507260.28 | 2173170.68 |
| 2 | 507267.38 | 2173200.85 |
| 3 | 507235.80 | 2173216.66 |
| 4 | 507222.49 | 2173189.10 |
| 1 | 507260.28 | 2173170.68 |

Схема расположения земельного участка или земельных участков на кадастровом плане территории

МСК-32, зона 2

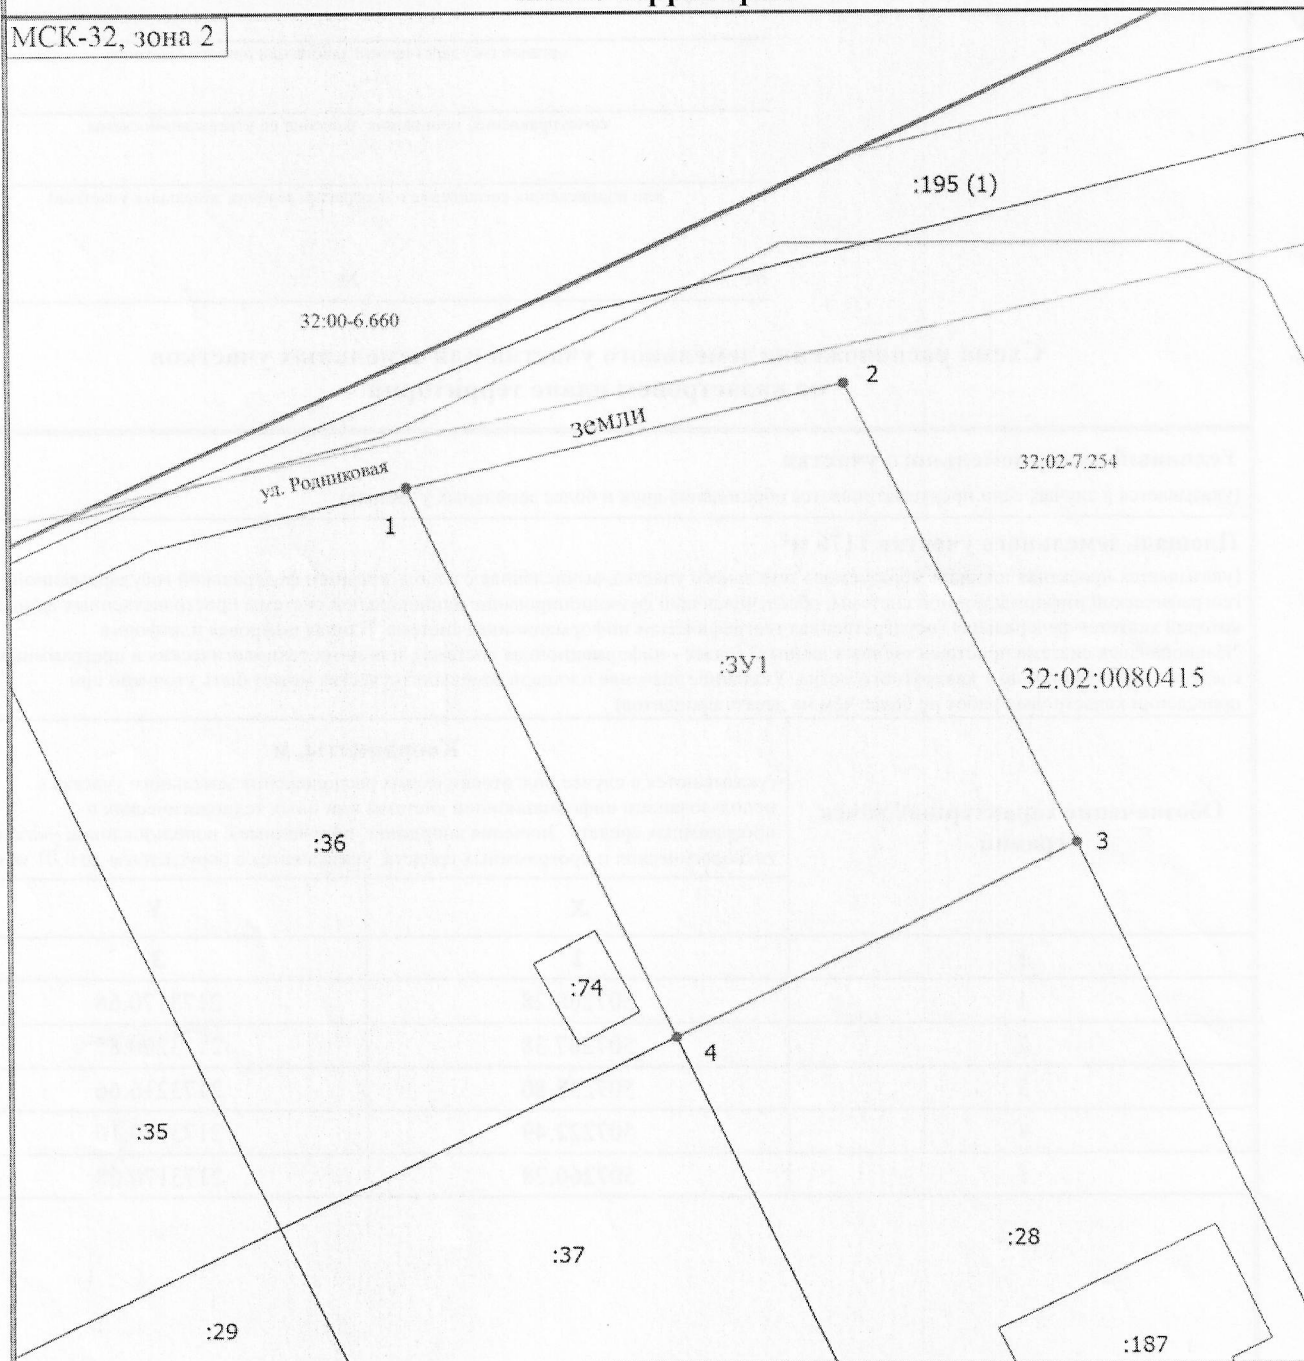

Масштаб 1:500

Условные обозначения

- Часть границы, местоположение которой определено при выполнении кадастровых работ
- Часть границы, сведения ЕГРН о которой позволяют однозначно определить ее положение на местности
- Граница кадастрового квартала
- Граница зоны с особыми условиями

- :35 - Кадастровый номер земельного участка, здания, сооружения
- 32:02:0080415 - Номер кадастрового квартала
- 32:00-6.660 - Реестровый номер ЗОУИТ

1

- Обозначение новой характерной точки

- Часть контура, образованного проекцией существующего в ЕГРН наземного конструктивного элемента здания, сооружения, объекта незавершенного строительства
- Граница территориальной зоны

•

- Характерная точка границы земельного участка, сведения о которой отсутствуют в ЕГРН, местоположение которой определено при кадастровых работах (новая характерная точка)
- Обозначение образуемого земельного участка

:3Y1

32:02-7.254

- Реестровый номер территориальной зоны