



УТВЕРЖДЕНА

(наименование документа об утверждении, включая

наименование органов государственной власти или

органов местного самоуправления, принявших

решение об утверждении схемы или подписавших соглашение о перераспределении земельных участков)


от \_\_\_\_\_ N \_\_\_\_\_

Схема расположения земельного участка или земельных  
участков на кадастровом плане территории

Условный номер земельного участка -

Площадь земельного участка - 1500 м<sup>2</sup>

Обозначение характерных точек границ	Координаты, м	
	X	Y
1	2	3
n1	486726	2169803
n2	486735	2169827
n3	486683	2169848
n4	486674	2169822
1	486689	2169815
2	486715	2169807
n1	486726	2169803

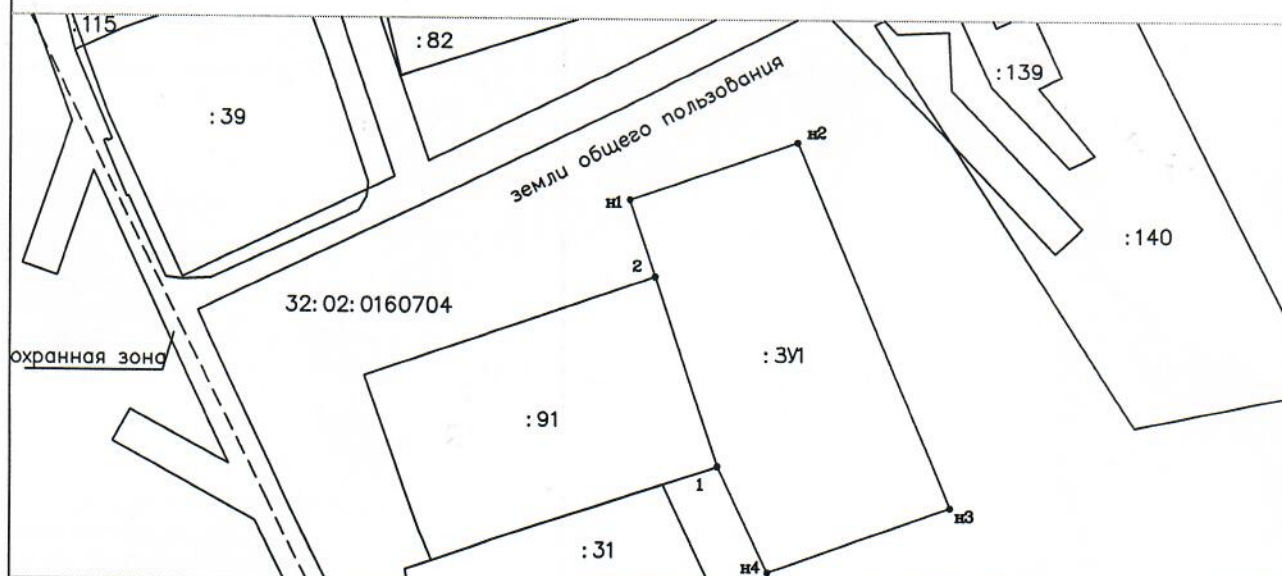

СК-32

МАСШТАБ 1:1000

## УСЛОВНЫЕ ОБОЗНАЧЕНИЯ

- граница кадастрового квартала
- существующая часть границы, имеющиеся в ГКН, сведения о которой достаточны для определения ее местоположения
- вновь образованная часть границы, сведения о которой достаточны для определения ее местоположения
- :111 - кадастровый номер земельного участка, включенного в ГКН
- n1 - обозначение характерной точки границы земельного участка, полученной при проведении кадастровых работ, сведения о которой позволяют однозначно определить ее положение на местности
- 1 - обозначение характерной точки границы земельного участка, установленная в ГКН
- 1123 - обозначение земельного участка исключаемого из ГКН в ходе кадастровых работ
- 32:02:0050401 - номер кадастрового квартала
- :301 - обозначение вновь образуемого земельного участка
- :53/п1 - обозначение части исходного земельного участка, включаемая в состав образуемого земельного участка
- :7/п1 - обозначение части территории, находящейся в государственной или муниципальной собственности
- :Т=:53/п2+:Т - обозначение части исходного земельного участка, включаемая в состав территории находящейся в государственной или муниципальной собственности