
Утверждена
Постановлением администрации
Брянского района
от _____ г. N _____

Схема расположения земельного участка на кадастровом плане территории

Условный номер земельного участка ---

Площадь земельного участка 389 м2

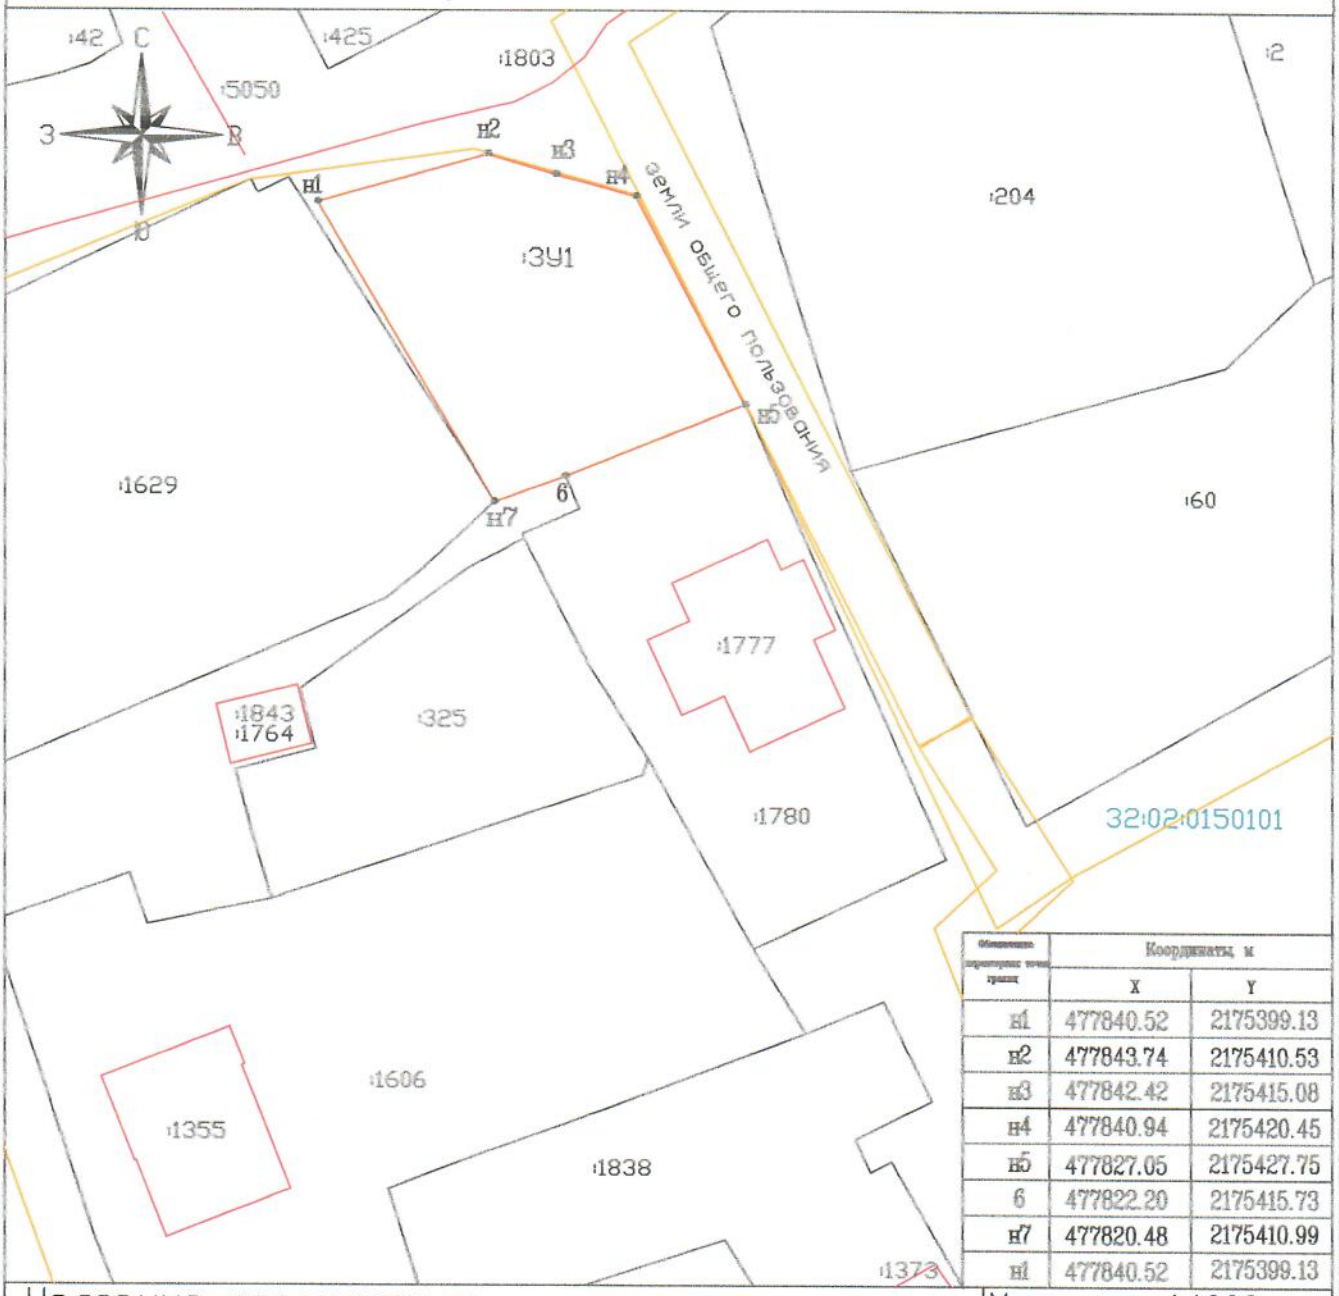

Обозначение характерных точек границ	Координаты, м	
	X	Y
н1	477840.52	2175399.13
н2	477843.74	2175410.53
н3	477842.42	2175415.08
н4	477840.94	2175420.45
н5	477827.05	2175427.75
6	477822.20	2175415.73
н7	477820.48	2175410.99
н1	477840.52	2175399.13

Условные обозначения:

Масштаб 1:1000

(1) -обозначение контура многоконтурного участка
32:02:0150101 -номер кадастрового квартала
• 3 -обозначение характерной точки границы земельного участка, имеющейся в сведениях ЕГРН
• н4 -обозначение характерной точки границы земельного участка
-граница охранной зоны
-граница кадастрового квартала
-граница земельного участка, имеющаяся в сведениях ЕГРН
-граница образуемого земельного участка
:62 -кадастровый номер земельного участка
:ЗУ1 -обозначение образуемого земельного участка
-объект капитального строительства

МСК-32, зона-2