

НАИМЕНОВАНИЕ ОРГАНОВ ГОСУДАРСТВЕННОЙ ВЛАСТИ ИЛИ

ОРГАНОВ МЕСТНОГО САМОУПРАВЛЕНИЯ, ПРИНЯВШИХ


РЕШЕНИЕ ОБ УТВЕРЖДЕНИИ СХЕМЫ ИЛИ ПОДПИСАВШИХ СОГЛАШЕНИЕ О ПЕРЕРАСПРЕДЕЛЕНИИ ЗЕМЕЛЬНЫХ УЧАСТКОВ)

OT _____ N

Условный номер земельного участка -

Площадь земельного участка – 896м²

Обозначение характерных точек границ	Координаты, м		Обозначение характерных точек границ	Координаты, м	
	X	Y		X	Y
1	2	3	1	2	3
н1	501384.69	2155797.98	н4	501358.46	2155796.66
н2	501381.79	2155832.95	н1	501384.69	2155797.98
н3	501356.57	2155831.03			

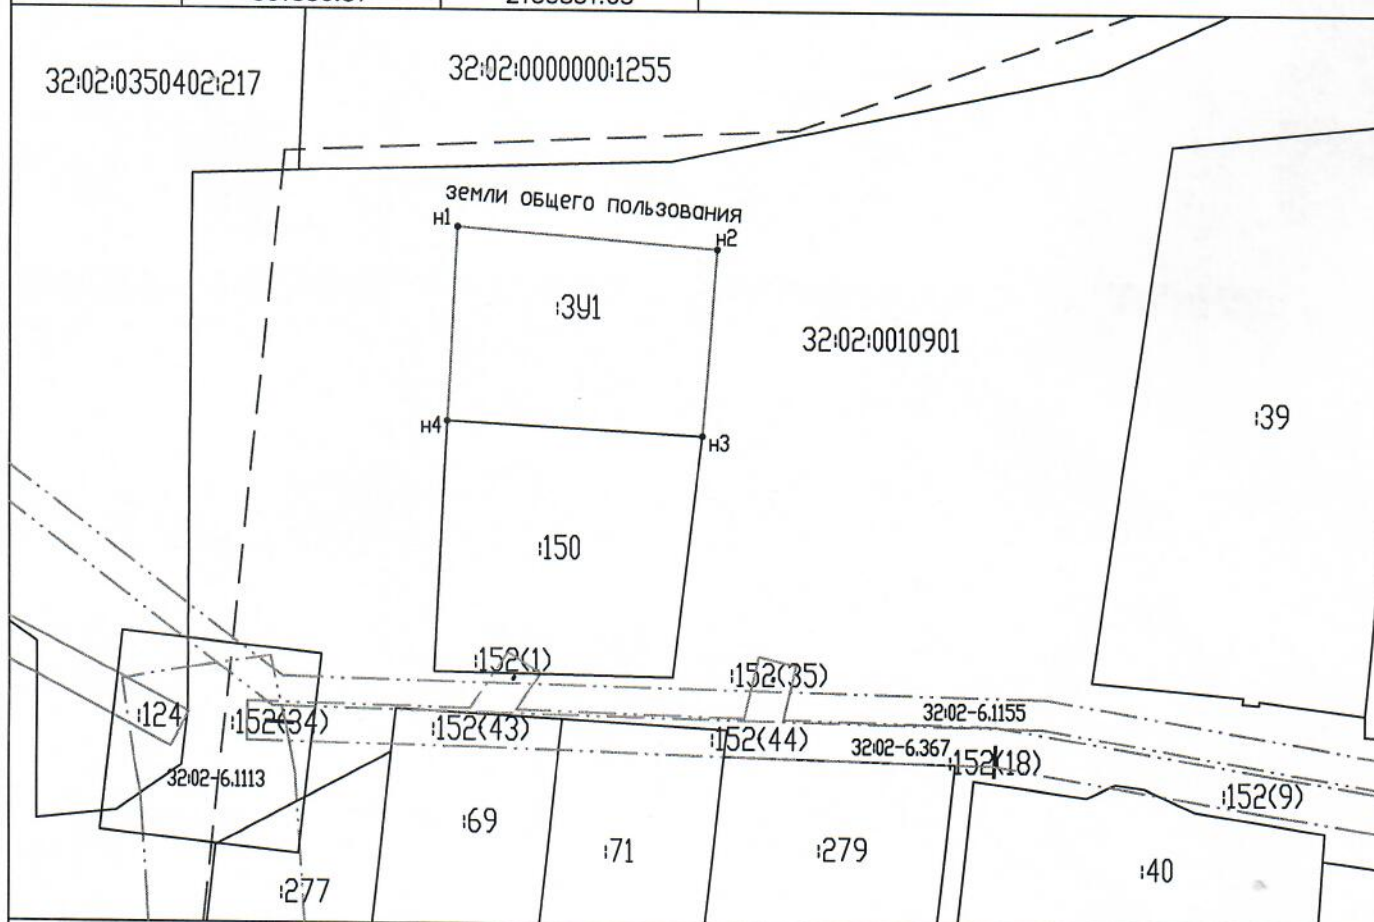

MCK-32

УСЛОВНЫЕ ОБОЗНАЧЕНИЯ:

МАСШТАБ 1:1000

- — — — — граница кадастрового квартала
- — — — — существующая часть границы, имеющиеся в ГКН, сведения о которой достаточны для определения ее местоположения
- — — — — вновь образованная часть границы, сведения о которой достаточны для определения ее местоположения
- 411 - кадастровый номер земельного участка, включенного в ГКН
- n1 - обозначение характерной точки границы земельного участка, полученной при проведении кадастровых работ, сведения о которой позволяют однозначно определить ее положение на местности
- 1 - обозначение характерной точки границы земельного участка, установленная в ГКН
- 16 - обозначение земельного участка исключаемого из ГКН в ходе кадастровых работ
- 32:02:0090305 - номер кадастрового квартала
- 391 - обозначение вновь образуемого земельного участка
- 53/n1 - обозначение части исходного земельного участка, включаемая в состав образуемого земельного участка
- 17/n1 - обозначение части территории, находящейся в государственной или муниципальной собственности
- — — — — зоны с особыми условиями использования территории