

Утверждена

(наименование документа об утверждении, включая

наименования органов государственной власти или


органов местного самоуправления, принявших  
решение об утверждении схемы или подписавших  
соглашение о перераспределении земельных участков)

от \_\_\_\_\_ № \_\_\_\_\_

Схема

расположения земельного участка или земельных участков на кадастровом плане  
территории

Условный номер земельного участка: 32:02:0050105:3У1		
Площадь земельного участка: 1357 кв.м.		
Обозначение характерных точек границ	Координаты, м	
	X	Y
1	2	3
1	492550.76	2159550.56
2	492542.81	2159521.71
3	492586.14	2159513.06
4	492593.45	2159516.67
5	492597.93	2159536.42

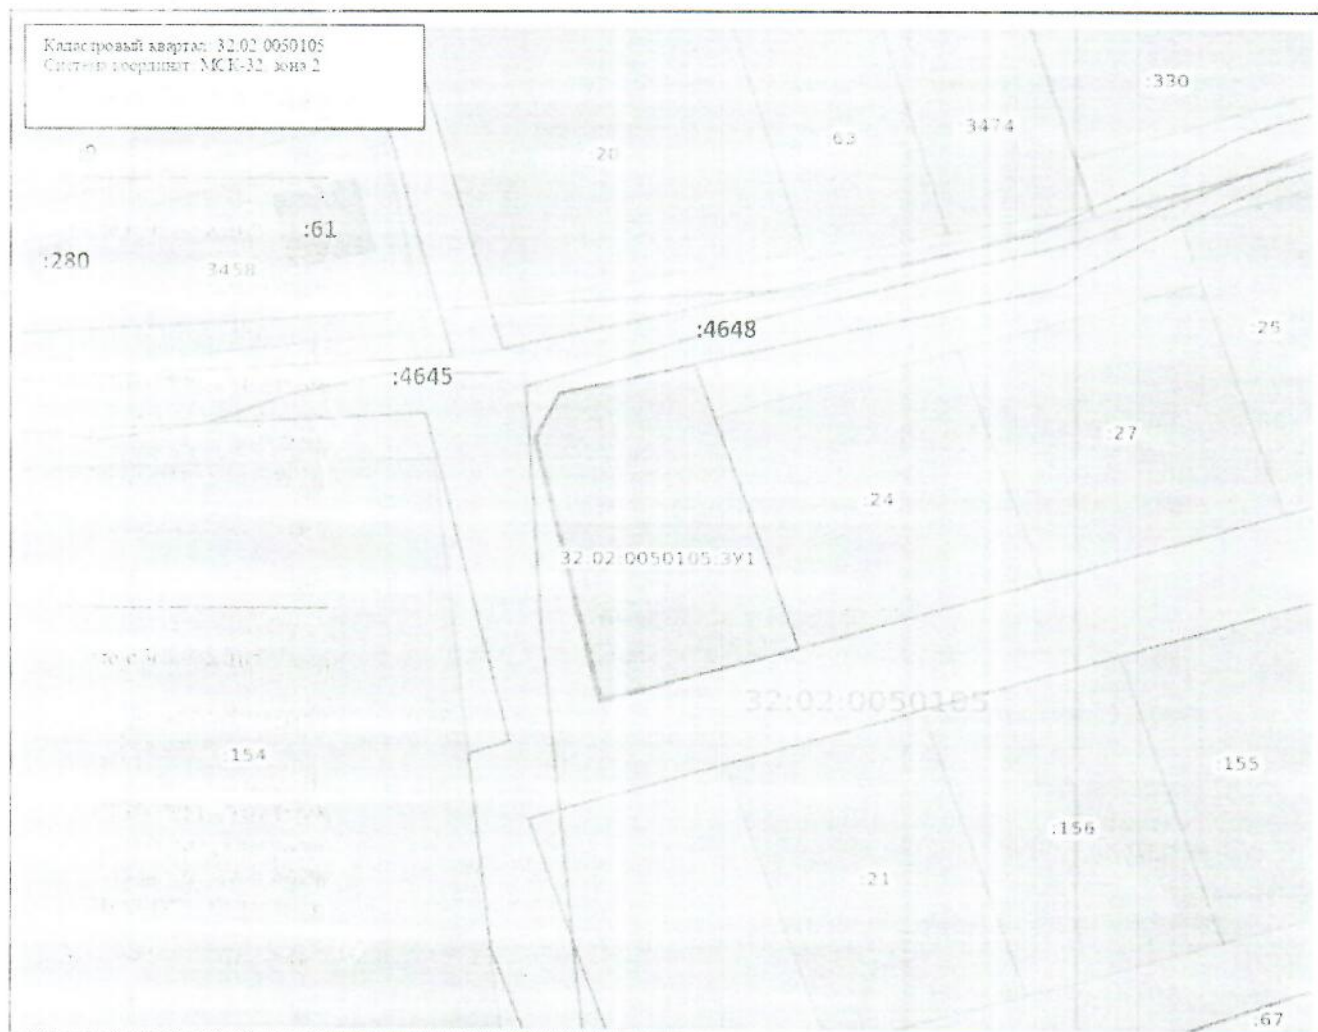

Масштаб: 1:900

Условные обозначения:

	Государственная граница Российской Федерации		Территория опережающего развития
	Граница между субъектами Российской Федерации		Зона территориального развития Российской Федерации
	Граница муниципальных образований		Портовая зона
	Границы пассажирских пунктов		Десертность
	Государственная граница		Утвержденный проект межевания территории
	Соединения		Границы территории, в отношении которой устанавливается публичный сервис
	Перекресток железнодорожного транспорта		Байская прибрежная территория и ее прилегающая зона
	Земельные участки		Территория, в отношении которой принято решение о резервировании земель для государственных и муниципальных нужд
	Зоны с особыми условиями использования территории		Образованные ЗУ
	Территориальная зона		
	Границы объектов кадастрового учета		
	Зона охраны прибрежной территории		
	Особая экономическая зона		
	Земельный участок		

Образуемый земельный участок полностью расположен в пределах:

ЗОНУИ: 32.00-6.712, ЗОНУИ: 32.00-6.713, ЗОНУИ: 32.00-6.715, ЗОНУИ: 32.02-6.714, ЗОНУИ: 32.02-6.717, ЗОНУИ: 32.02-6.697, ЗОНУИ: 32.02-6.1980, ЗОНУИ: 32.02-6.2028