


Кадастровый квартал: 32:02:0080415  
Система координат: МСК-32, зона 2

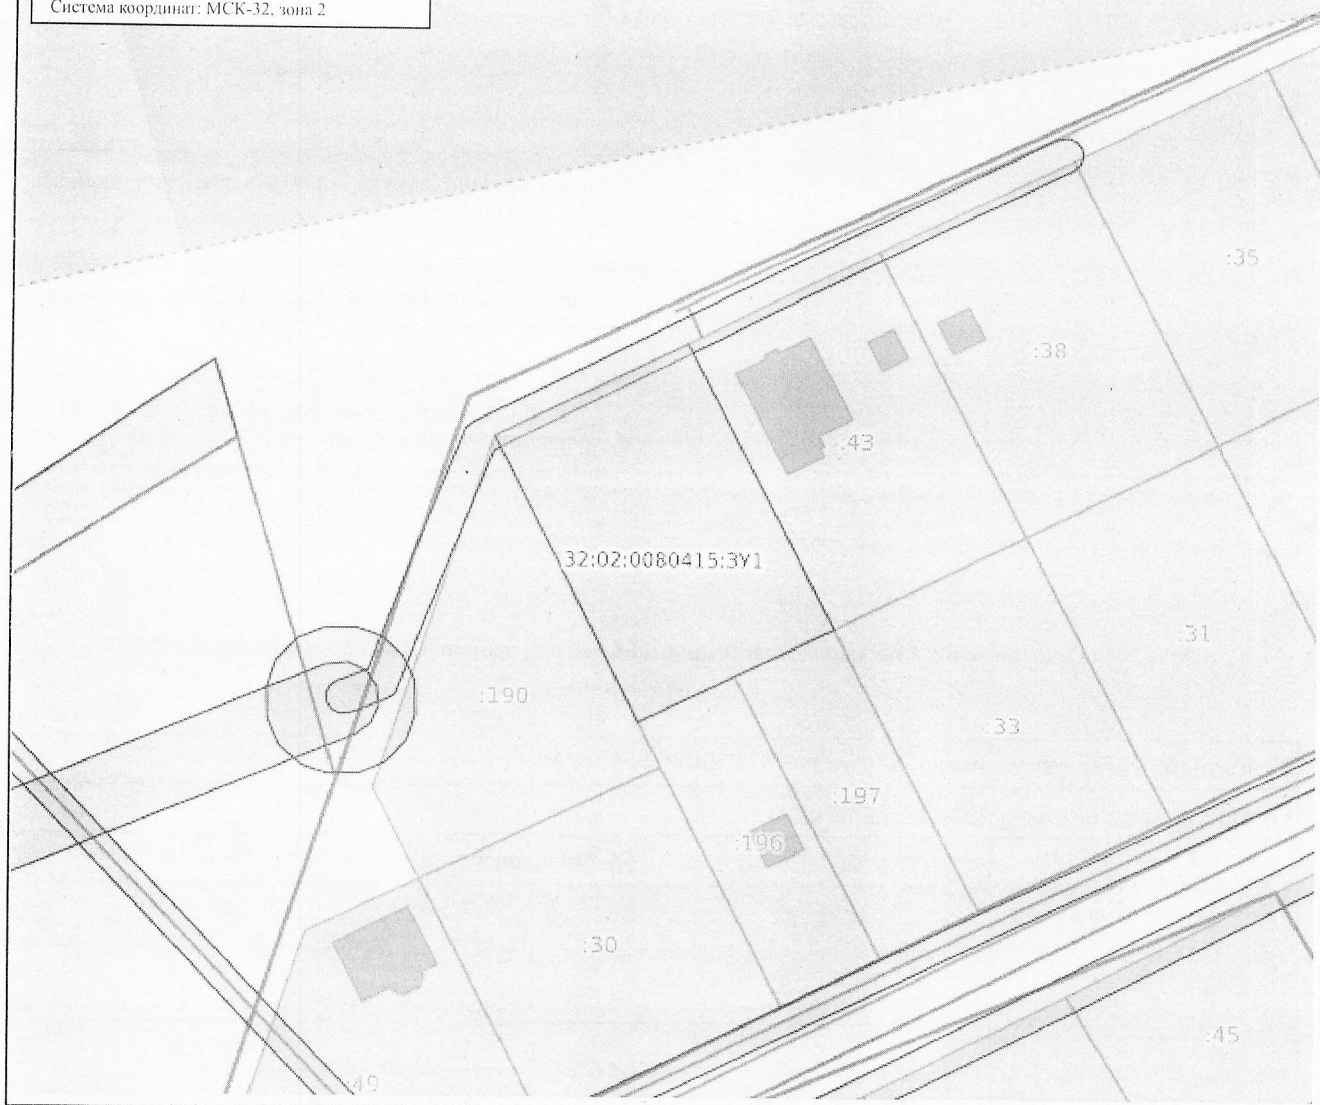

Масштаб: 1:900

Условные обозначения:

	0.00	Государственная граница Российской Федерации		00.00-00.00	Территория опережающего развития
	00.00-00.00	Границы между субъектами Российской Федерации		00.00-00.00	Зоны территориального развития Российской Федерации
	00.00-00.00	Границы муниципальных образований		00.00-00.00	Историческая зона
	00.00-00.00	Границы населенных пунктов		00.00-00.00	Лесничество
	00.00-00.00.00.00	Кадастровые кварталы		00.00-00.00	Утвержденный проект межевания территории
	00.00-00.00.00.00	Сооружения		00.00-00.00	Границы территории, в отношении которой устанавливается публичный сервитут
	00.00-00.00.00.00	Объекты незавершенного строительства		00.00-00.00	Байкальская природная территория и ее экологические зоны
	00.00-00.00.00.00	Здания		00.00-00.00	Территория, в отношении которой принято решение о резервировании земель для государственных и муниципальных нужд
	00.00-00.00.00.00	Земельные участки		00.00-00.00	Образуемые ЗУ
	00.00-00.00	Зоны с особыми условиями использования территории		00.00-00.00	
	00.00-00.00	Территориальная зона		00.00-00.00	
	00.00-00.00	Территория объекта культурного наследия		00.00-00.00	
	00.00-00.00	Особо охраняемая природная территория		00.00-00.00	
	00.00-00.00	Особая экономическая зона		00.00-00.00	
	00.00-00.00	Охотничьи угодья		00.00-00.00	

Утверждена

(наименование документа об утверждении, включая

наименования органов государственной власти или

органов местного самоуправления, принявших  
решение об утверждении схемы или подписавших  
соглашение о перераспределении земельных участков)  
от N

Схема  
расположения земельного участка или земельных участков на кадастровом плане  
территорий

Условный номер земельного участка: 32:02:0080415:3У1		
Площадь земельного участка: 1432 кв.м.		
Обозначение характерных точек границ	Координаты, м	
	X	Y
1	2	3
1	507211.05	2173058.91
2	507197.82	2173031.30
3	507155.97	2173051.33
4	507169.09	2173079.36