

Утверждена

(наименование документа об утверждении, включая

наименования органов государственной власти или

органов местного самоуправления, принявших
решение об утверждении схемы или подписавших
соглашение о перераспределении земельных участков)


от _____ № _____

Схема

расположения земельного участка или земельных участков на кадастровом плане
территории

Условный номер земельного участка: 32:02:0350402:3У1			
Площадь земельного участка: 1340 кв.м.			
Обозначение характерных точек границ	Координаты, м		
	X		Y
1	2		3
1	502013.22		2151772.81
2	502028.45		2151733.83
3	502057.60		2151747.24
4	502042.92		2151785.92
1	502013.22		2151772.81

Кадастровый квартал: 32:02:0350402
Система координат: МСК-32, зона 2

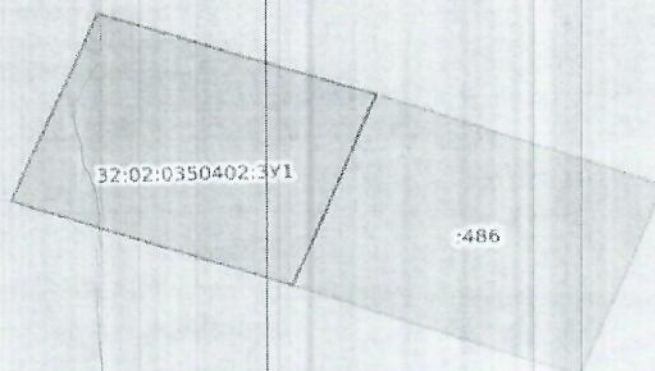

Масштаб: 1:1000

Условные обозначения:

- Государственная граница Российской Федерации
- Границы между субъектами Российской Федерации
- Границы муниципальных образований
- Границы населенных пунктов
- Кадастровые кварталы
- Сооружения
- Объекты незавершенного строительства
- Здания
- Земельные участки
- Зоны с особыми условиями использования территории
- Территориальная зона
- Территория объекта культурного наследия
- Особо охраняемая природная территория
- Особая экономическая зона
- Охотничьи угодья

- Территория опережающего развития
- Зоны территориального развития Российской Федерации
- Игровая зона
- Лесничество
- Утвержденный проект землеустройства территории
- Границы территории, в отношении которой устанавливается публичный сервитут
- Байкальская природная территория и ее экологические зоны
- Территория, в отношении которой принято решение о резервировании земель для государственных и муниципальных нужд
- Образованные ЗУ