УТВЕРЖДЕНА

(наименование документа об утверждении, включая
наименование органов государственной власти или
органов местного самоуправления, принявших
решение об утверждении схемы или подписавших соглашение о перераспределении земельных участков)

от _____ N _____

Схема расположения земельного участка или земельных участков на кадастровом плане территории

Условный номер зememельного участка –

Площадь зememельного участка – 1993м2

Обозначение характерных точек границ	Координаты, м		Обозначение характерных точек границ	Координаты, м		Обозначение характерных точек границ	Координаты, м	
	X	Y		X	Y		X	Y
1	2	3	1	2	3	1	2	3
н1	490071.03	2163592.80	н5	489987.65	2163589.43	н1	490071.03	2163592.80
н2	490054.54	2163621.93	н6	489997.34	2163571.79			
н3	490043.14	2163616.02	н7	490012.77	2163578.82			
н4	490036.60	2163615.06	н8	490068.77	2163590.60			

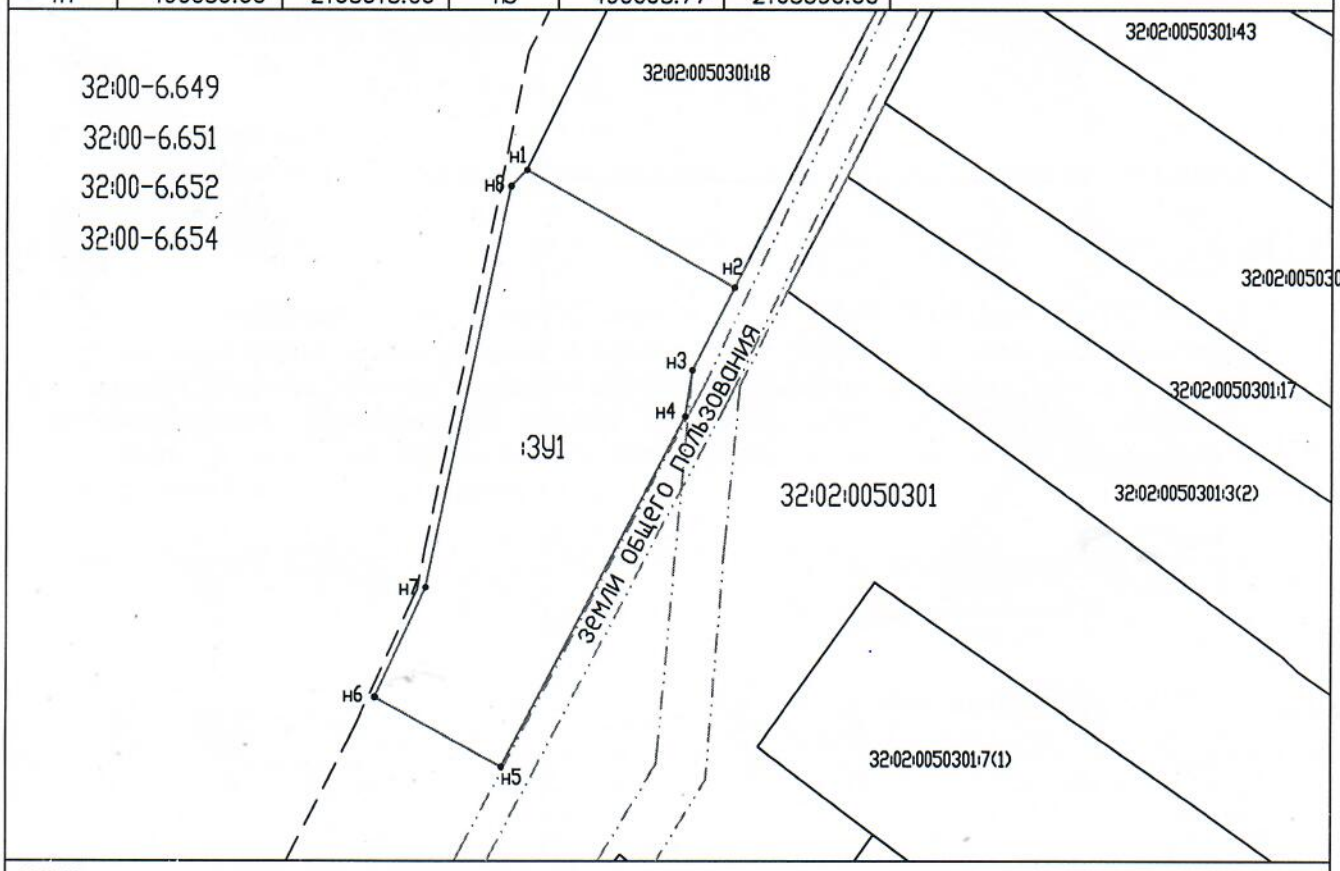

МСК-32

МАСШТАБ 1:1000

УСЛОВНЫЕ ОБОЗНАЧЕНИЯ:

— — — - граница кадастрового квартала

———— - существующая часть границы, имеющиеся в ГКН, сведения о которой достаточны для определения ее местоположения

———— - вновь образованнная часть границы, сведения о которой достаточны для определения ее местоположения

:111 - кадастровый номер земельного участка, включенного в ГКН

• н1 - обозначение характерной точки границы земельного участка, полученной при проведении кадастровых работ, сведения о которой позволяют однозначно определить ее положение на местности

• 1 - обозначение характерной точки границы земельного участка, установленная в ГКН

16 - обозначение земельного участка исключаемого из ГКН в ходе кадастровых работ

32:02:0090305 - номер кадастрового квартала

:ЗУ1 - обозначение вновь образуемого земельного участка

:53/п1 - обозначение части исходного земельного участка, включаемая в состав образуемого земельного участка

:Т/п1 - обозначение части территории, находящейся в государственной или муниципальной собственности

— · — · — - граница кадастрового квартала